


**DESCRIPCIÓN**

- X1-** ALTURA 2° ESTACIÓN
- X2-** ACCESO FRONTAL  
ACCESO:  
A1.- 1.03M
- X3-** ALTURA 3° ESTACION
- X4-** RECORRIDO DE EQUIPO
- X5-** ALTURA TOTAL DE COLUMNAS
- X6-** ALTURA TOTAL REQUERIDA PARA  
INSTALACION DE MECANISMO

**DESCRIPCIÓN DE EQUIPO**

- X11-** CABINA COLOR SILVER METALLIC
- X12-** CRISTAL TINTEX
- X13-** CABINA ARMADA
- X14-** COLUMNAS CORTAS (2)

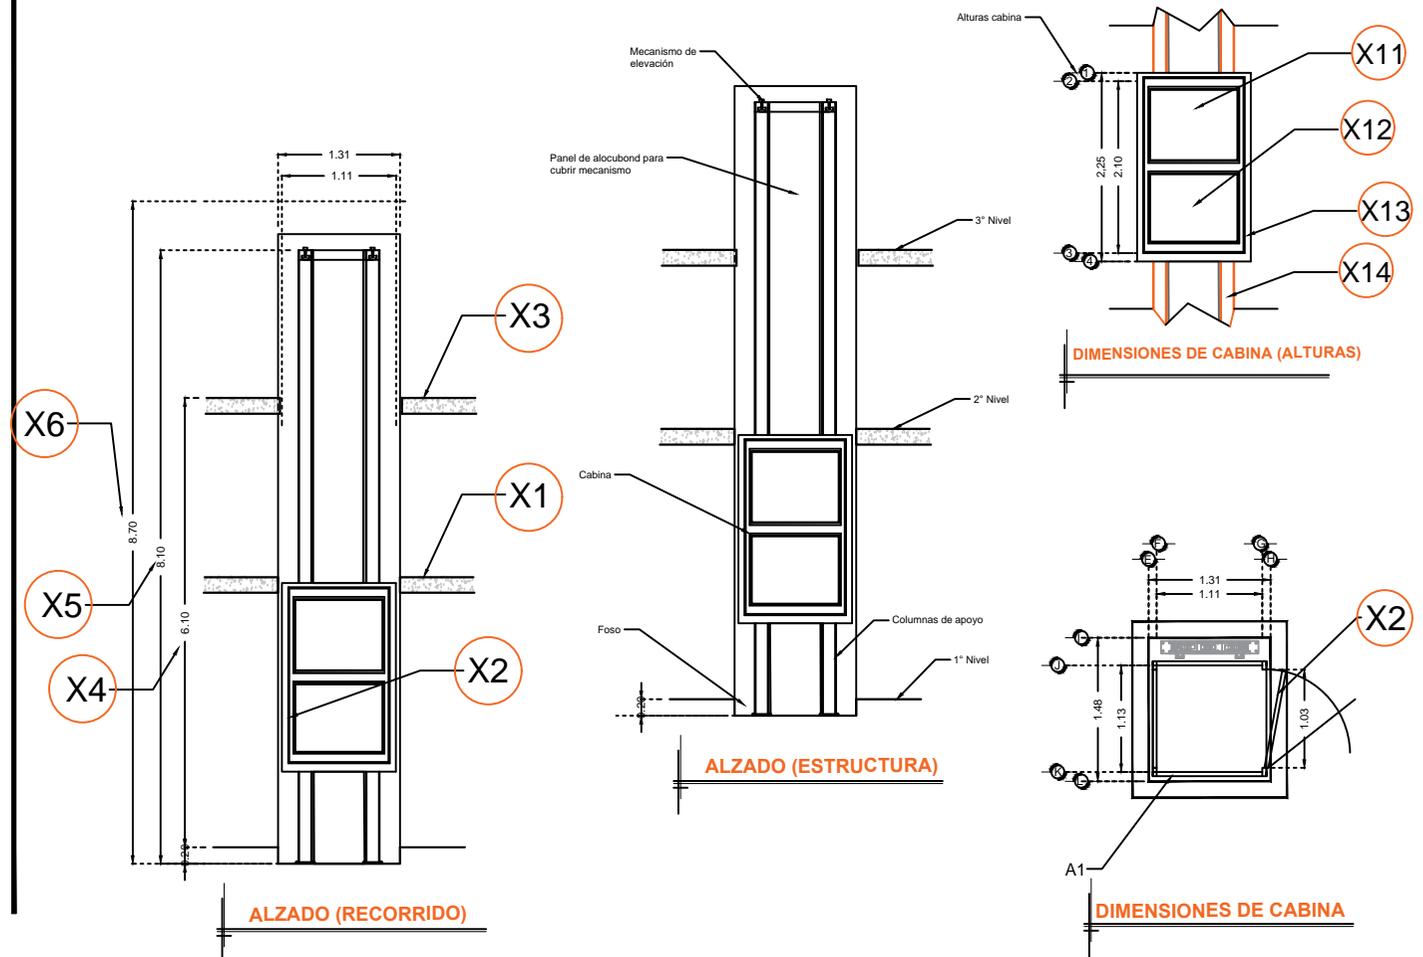

RAZON SOCIAL: NOTARIA 161

ELEVADOR : **DISCAPACITADOS**

LEVANTAMIENTO:  
FRANCISCO VILLA

FIRMA:

N. DE CLIENTE:

NOMBRE: TERESITA  
JOSEFINA LIBIEN AVILA

TIPO: **SEMICOMPLETA - HANDICAP 2**

CARGA:  
**500 KG** UH: **3 HP**

UBICACIÓN: GALECANA No. 104 COL. LA CONCEPCION  
SAN MATEO ATENCO EDO. DE MEXICO, CP. 52105

ELEVACION: **6.10 MTS**

No. DE NIVELES: **3**

TUBERÍA: DELGADA

**EQUIPO**

**CDMX-002-E**