


**DESCRIPCIÓN**

- Y1-** ANCHO DEL FOSO SERÁ DE 3.50M
- Y2-** FONDO DEL FOSO SERÁ DE 7.40M
- Y3-** OBRA CIVIL PARA EL ANCLAJE DEL EQUIPO
- Y4-** MECANISMO DEL ELEVADOR
- Y5-** AREA DEL ELEVADOR

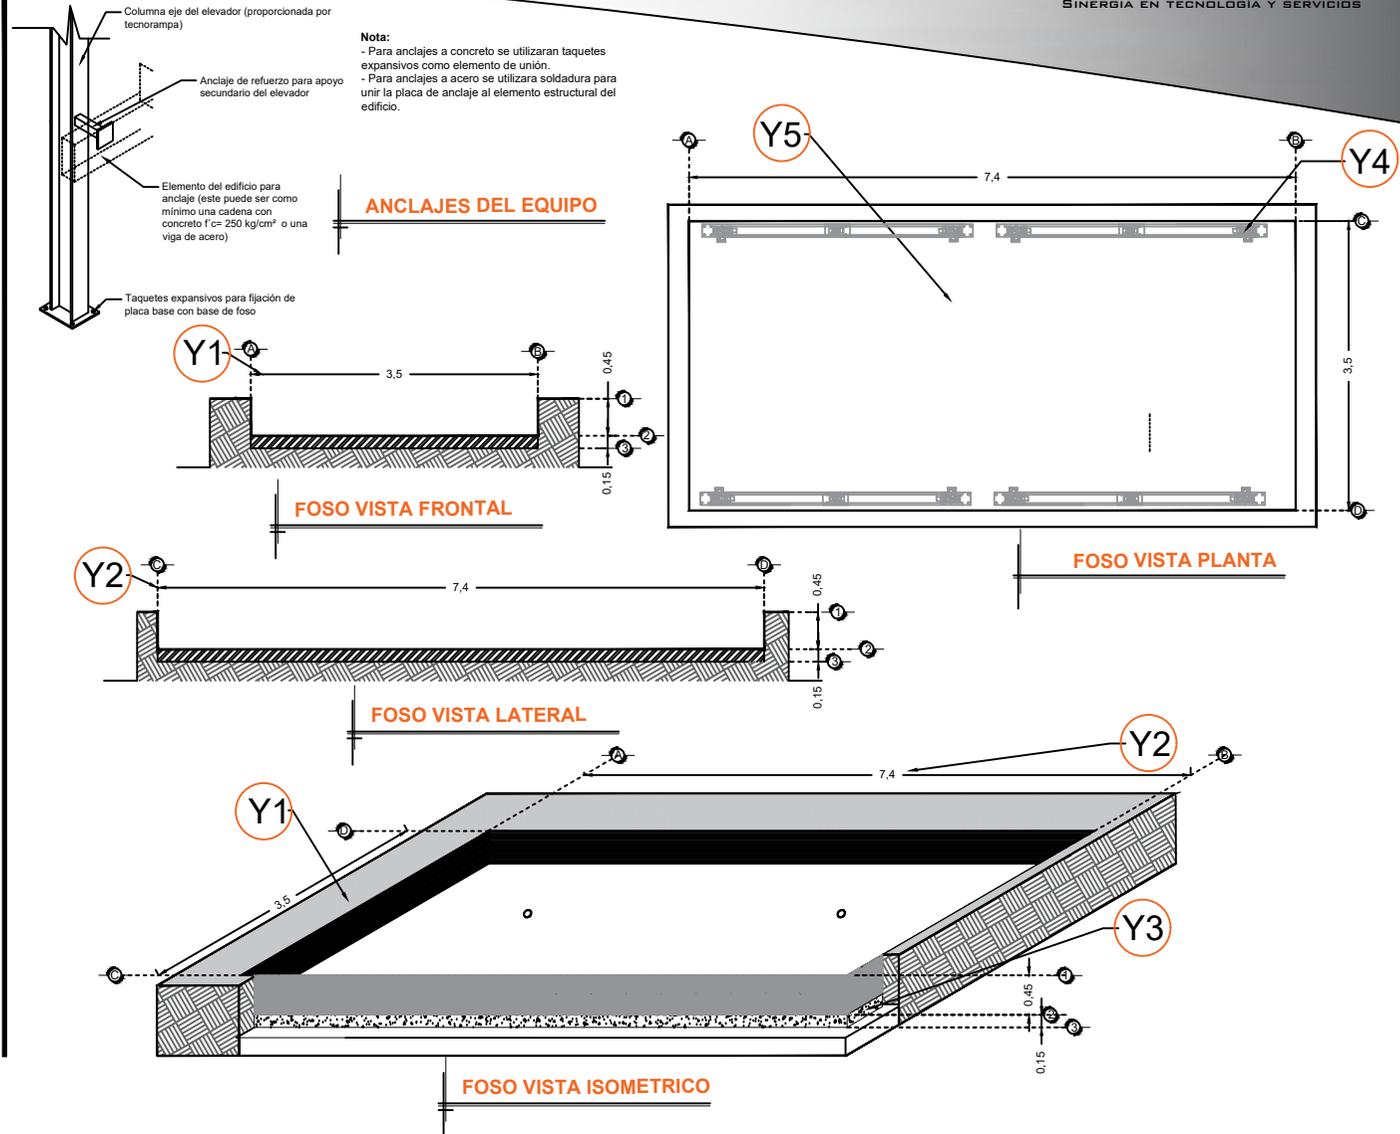

RAZON SOCIAL: **MW GROUP S.A. DE C.V.**

N. DE CLIENTE:

NOMBRE: **CDM Bimbo Azcapotzalco**

UBICACIÓN: **16 de septiembre #31 Pueblo Santo Domingo Azcapotzalco**

ELEVADOR: **E L ELEVADOR 1**

TIPO: **ESPECIAL**

ELEVACION: **8.50 MTS**

No. DE NIVELES: **2**

LEVANTAMIENTO:  
**Lic. Francisco Villa E.**

CARGA: **5000 KG** UH: **20 HP**

TUBERÍA: **GRUESA**

FIRMA M+W GROUP:  
FIRMA TECNORAMPA:

**OBRA CIVIL**

MULTIFUNCIONAL 1 Y 2  
**MEX-BIM01-01**  
Rev. 1  
Rev. 2 06/02/2018 Rev. 6 02/04/2018  
Rev. 3 27/02/2018  
Rev. 4 13/03/2018  
Rev. 5 22/03/2018 EQUIPO: 1