

DESCRIPCIÓN

X1- ALTURA 2° ESTACIÓN

X2- PUERTA ACCESO A DOS HOJAS: A1.- 2.60M

X3- ALTURA DE COLUMNAS DEL EQUIPO

ALTURA DE CABINA 5.60M


DESCRIPCIÓN DE EQUIPO

X11- COLOR DE LINEA

X12- ACABADOS METAL DESPLEGADO

X13- CABINA DESARMADA

X14- COLUMNAS COMPLETAS

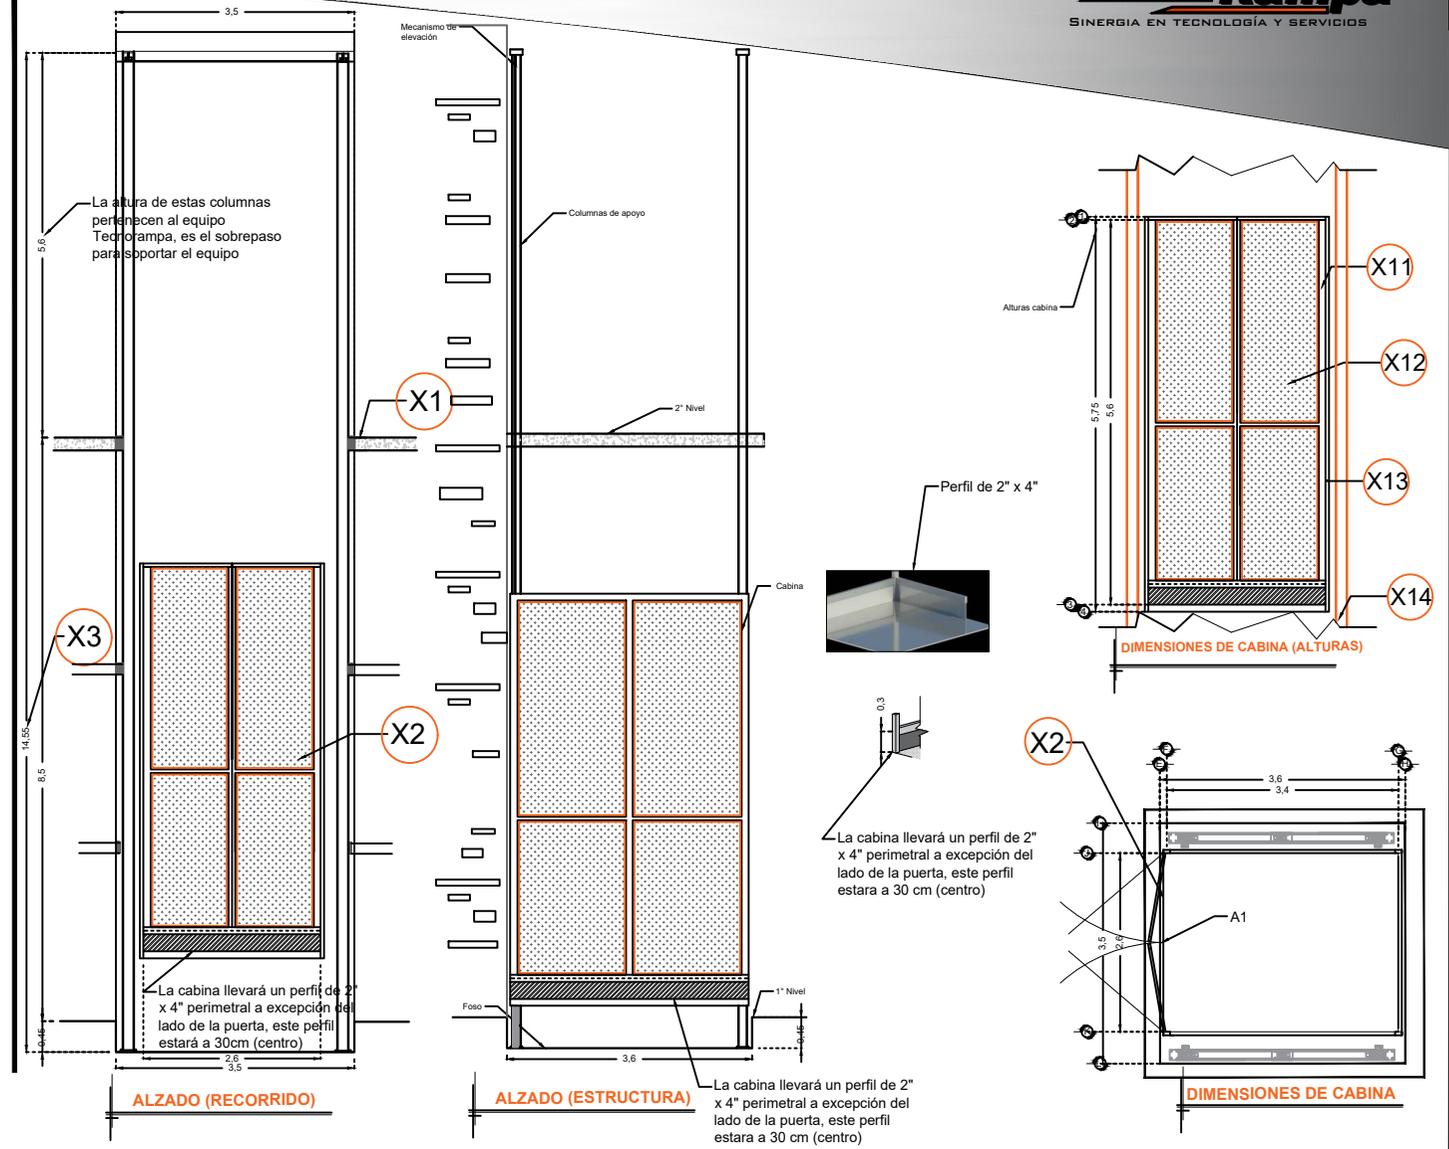

RAZON SOCIAL: **MW GROUP S.A. DE C.V.**

ELEVADOR: **E L ELEVADOR 1**

LEVANTAMIENTO:
Lic. Francisco Villa E.

FIRMA M+W GROUP:

MULTIFUNCIONAL 1 Y 2

N. DE CLIENTE:

NOMBRE: **CDM Bimbo Azcapotzalco**

TIPO: **ESPECIAL**

CARGA:
5000 KG

UH: **20 HP**

FIRMA TECNORAMPA:

MEX-BIM01-02

UBICACIÓN: **16 de septiembre #31 Pueblo Santo Domingo Azcapotzalco**

ELEVACION: **8.50 MTS**

No. DE NIVELES: **2**

TUBERÍA: **GRUESA**

EQUIPO

Rev. 1
Rev. 2 06/02/2018
Rev. 3 27/02/2018
Rev. 4 13/03/2018
Rev. 5 22/03/2018

Rev. 6 02/04/2018
EQUIPO: 1