

DESCRIPCIÓN

X1- ALTURA 2º ESTACIÓN

X2- PUERTA ACCESO: A1.- 1.50M

X3- ALTURA DE COLUMNAS DEL EQUIPO

ALTURA DE CABINA 3.00M


DESCRIPCIÓN DE EQUIPO

X11- COLOR DE LINEA

X12- ACABADOS METAL DESPLEGADO

X13- CABINA ARMADA

X14- COLUMNAS COMPLETAS

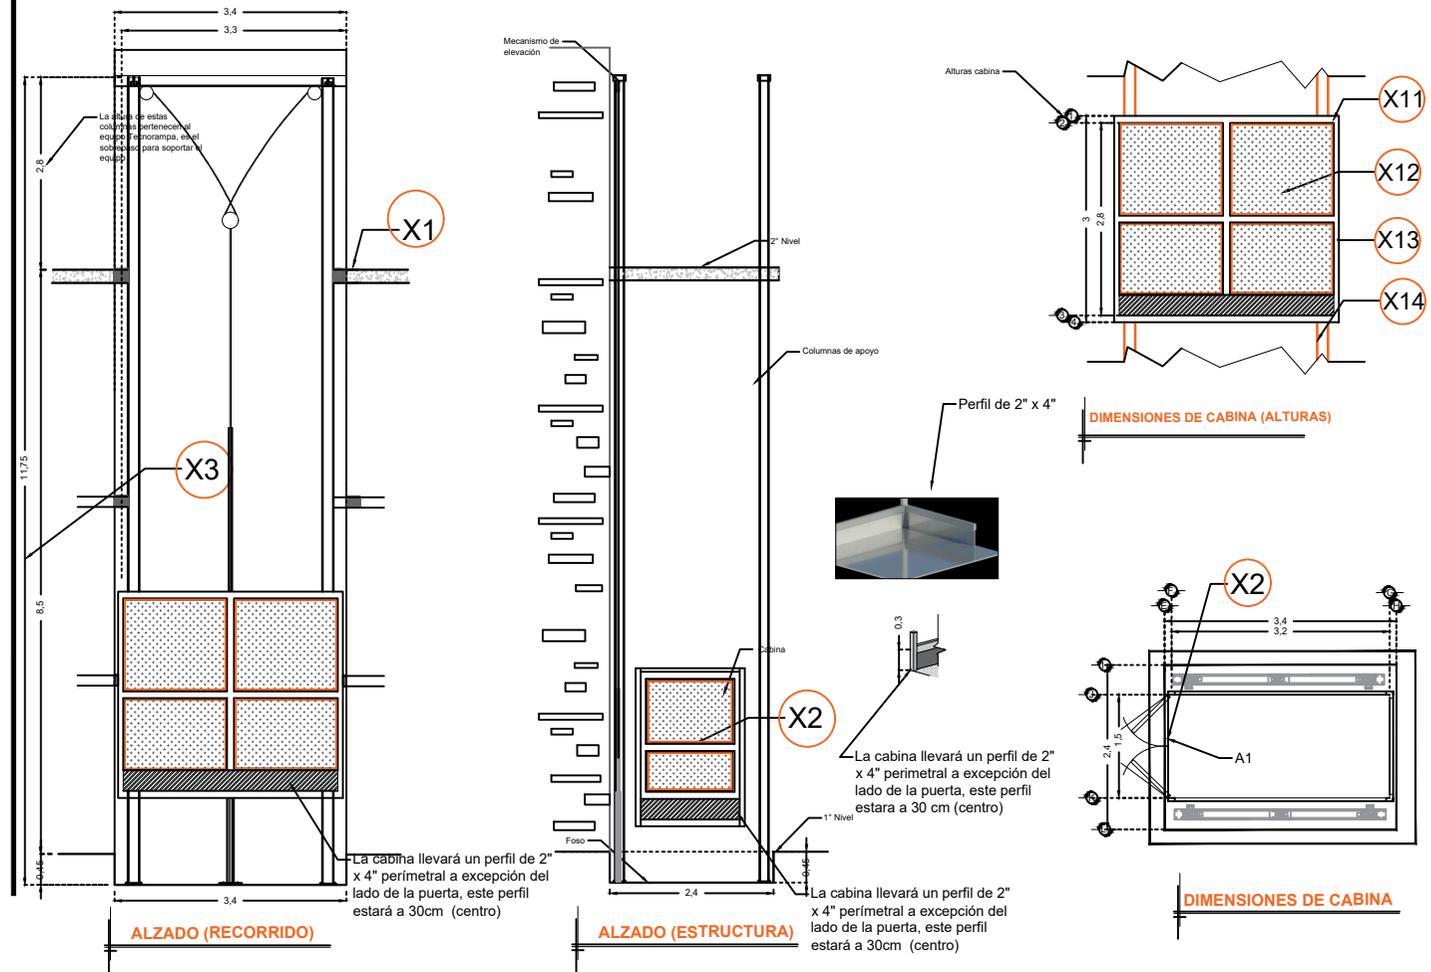

RAZON SOCIAL: **MW GROUP S.A. DE C.V.**

ELEVADOR: **E L ELEVADOR 4**

LEVANTAMIENTO:
Lic. Francisco Villa E.

FIRMA M+W GROUP:

ELEVADOR PA (SUR)

N. DE CLIENTE:

NOMBRE: **CDM Bimbo Azcapotzalco**

TIPO: **ESPECIAL**

CARGA: **5000 KG** UH : **20 HP**

FIRMA TECNORAMPA:

MEX-BIM04-02

UBICACIÓN: **16 de septiembre #31 Pueblo Santo Domingo Azcapotzalco**

ELEVACION: **8.50 MTS**

No. DE NIVELES: **2**

TUBERÍA: **GRUESA**

EQUIPO

REV. 1
REV. 2 08/02/2018
REV. 3 27/02/2018
REV. 4 13/03/2018
REV. 5 22/03/2018
REV. 6 02/04/2018
EQUIPO: 4