

CLIENTE · ORIENTE PATRIMONIO  
URBANO S.A. DE C.V.  
NO. DE CLIENTE = 16683-5838



**TecnoRampa**  
SINERGIAS EN TECNOLOGÍA Y SERVICIOS



**PROYECTO:**  
SEMBRADO DE RAMPAS

**CARACTERÍSTICAS**

**-4 EQUIPO TR-EVOLUTION**

4 RAMPA TR-EVOLUTION LIBRES DE 2.10 X  
3.75 MTS. (1,2,3,4)  
MOTOR DE 3 HP.  
DISTANCIA DE RESGUARDO SEGUN  
SEMBRADO  
ALTURA DE LEVANTE 2.10 MTS (1,2,3,4)  
CONEXION INFERIOR

- 1- SE TENDRA QUE REALIZAR EL LEVANTAMIENTO EN FISICO PARA PODER CONFIRMAR LA PRESENTE PROPOSITA.
- 2- ESTE PLANO DEBE DE TENER EL VOTO POR PARTE DEL CLIENTE EN EL CUAL AVALA EL SEMBRADO DE EQUIPOS

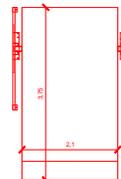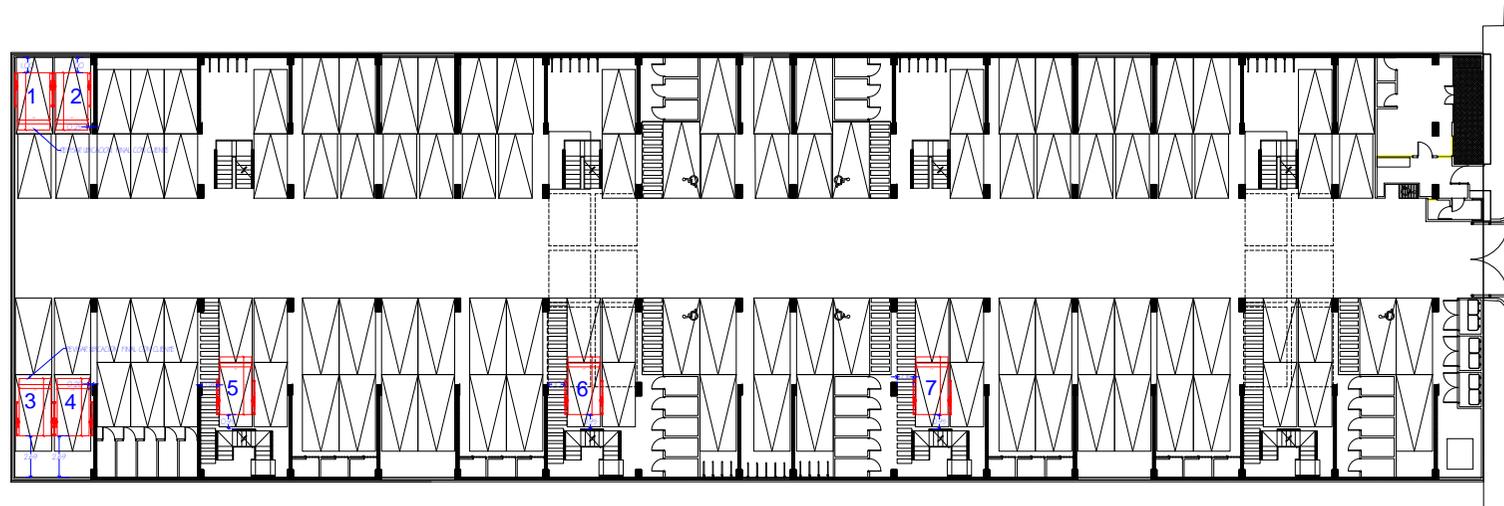

4 RAMPA TR-EVOLUTION LIBRES DE 2.10 X  
3.75 MTS. (1,2,3,4)  
MOTOR DE 3 HP. CONEXION INFERIOR

Q.C. ERMITA 6

PROYECTO:	
EMPRESA:	
UBICACION:	FECHA: ABRIL 2018
PROPIETARIO:	NO. PLANO: A/1
LEVANTAMIENTO:	ESCALA: 1/50
PROCESO:	ACOTACION: MTS.