




EJEMPLO DE INSTALACION DE RAMPAS EN LUGAR DE ESTACIONAMIENTO (RAMPA CENTRADA A CAJON AISLADO)

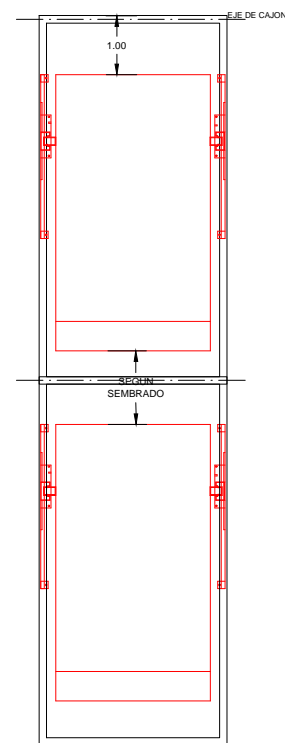

EJEMPLO DE INSTALACION DE RAMPAS EN LUGAR DE ESTACIONAMIENTO (RAMPA CENTRADA A CAJON)

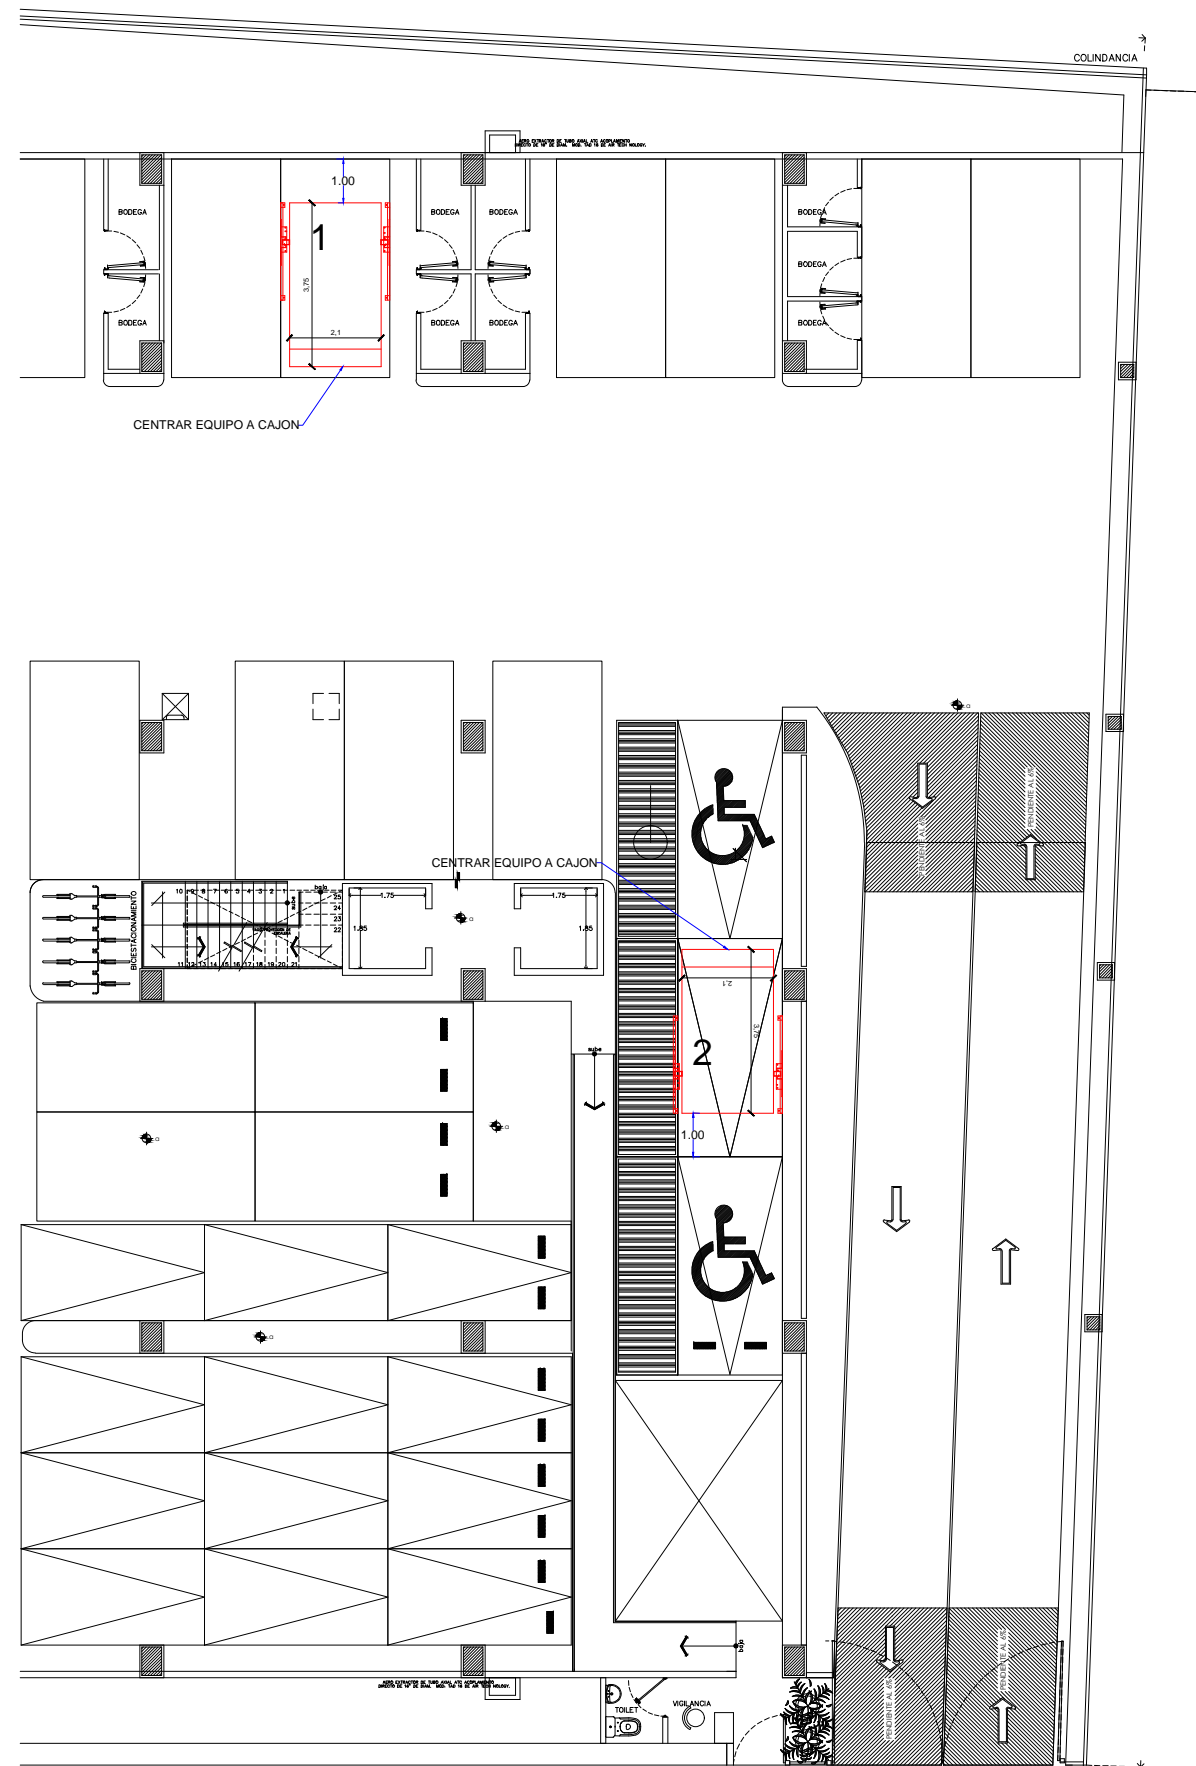

**CROQUIS DE LOCALIZACION:**

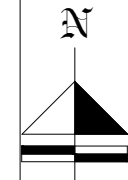

**PROYECTO:**

**SEMBRADO DE RAMPAS**

**RAMPAS TIPO:**

**2 EQUIPOS MOD. TR EVOLUTION LIBRES DE 2.10 X 3.75 MTS (1,2)**

**COLOR DE LINEA COLUMNAS NEGRAS PLATAFORMA GRIS PLOMO**

**CONEXION AEREA**

**MOTOR A 3 HP = 220 VOLTS ( 2 FASES, UN NEUTRO Y UNA TIERRA FISICA)**

**DISTANCIA DE RESGUARDO SEGUN SEMBRADO**

**EQUIPOS CENTRADOS A CAJON**

**ALTURA DE LEVANTE 1.90 MTS.**

- 1.- SE TENDRÁ QUE REALIZAR EL LEVANTAMIENTO EN FISICO PARA PODER CONFIRMAR LA PRESENTE PROPUESTA
- 2.- ESTE PLANO DEBE DE TENER EL V.O.B.O. POR PARTE DEL CLIENTE EN EL CUAL AVALA EL SEMBRADO DE EQUIPOS

ARALIA B6

