




# EQUIPO:

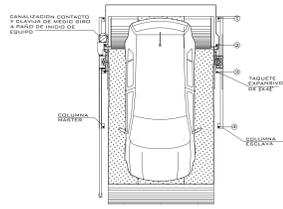


VISTA SUPERIOR

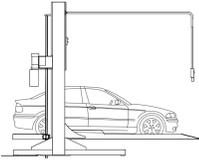

VISTA LATERAL

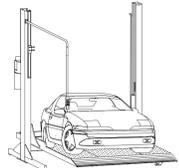

VISTA ISOMETRICO

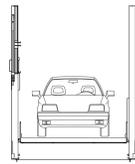


VISTA FRONTAL



FIRME PARA ANCLAJE DE EQUIPOS  
DETALLE

NOTA:  
1.- ANCLAJE DE COLUMNAS A BASE DE TAJUECOS ESPACIADO DE 24 x 8"  
2.- CANALIZACIÓN CONTACTO Y CLAVIA DE MEDIO BIRD A PAÑO DE INICIO DE EQUIPO.  
DEBA CIVIL PARA EL ANCLAJE DEL EQUIPO.  
3.- FIRME DE CONCRETO DE 1.5CM CON ARMADO CON MALLA ESTRUCTURAL DE 6.6x10x10

# MURO

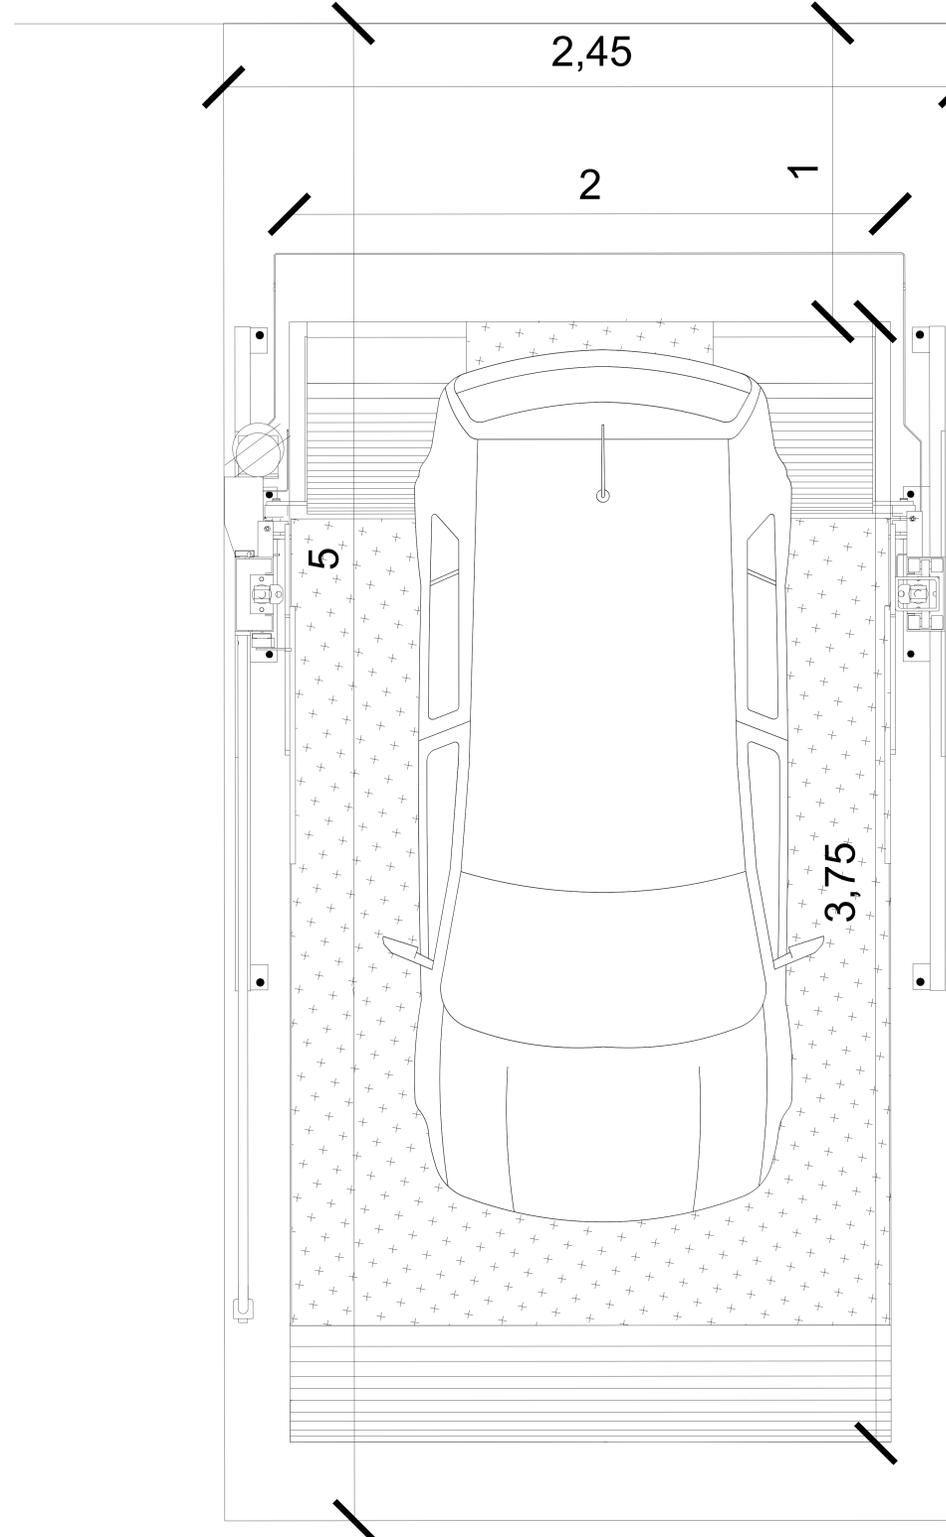

Vicent  
opcion B  
V.B.

- DOS OPCIONES PARA EL BASTÓN
- A) RECORTAR EL BASTÓN Y QUE SE FABRIQUE DE LARGO 2.45M
- B) ENVIAR DE LÍNEA
- \*PASARLO AL INTERIOR DE LA COLUMNA Y CON ESTO LIBRA LA COLUMNA

N° DECLIENTE:

TR- EVOLUTION (LIBRES)

S  
P

ALTURA DE LEVANTE:  
**1.60 M**

NOMBRE:

**VIGENTE TELLEZ**

LEVANTAMIENTO:

**ING. MAURICIO COMPAGNY**

### CARACTERISTICAS DE EQUIPO:

- UNA RAMPA TR EVOLUTION DE 2.00M X 3.75M CON RESGUARDO DE 1.00M
- UNIDAD HIDRÁULICA 3 HP
- CARGA 7000 LBS
- ALTURA DE LEVANTE 1.60M
- COLOR NEGRA/GRIS

No. PLANO:

**A-01**

04 / 2021

1.- SE TENDRÁ QUE REALIZAR EL LEVANTAMIENTO EN FÍSICO PARA PODER CONFIRMAR LA PRESENTE PROPUESTA.  
2.- ESTE PLANO DEBE DE TENER EL V.O. BO. POR PARTE DEL CLIENTE EN EL CUAL AVALA EL SEMBRADO DE EQUIPOS.