

CLIENTE:	ADOLFO MOYEDA	#26276
RAZÓN SOCIAL	SOHNEN DE MÉXICO	17969
TEL:	664 437 4101	CORREO: adolfo.moyeda@sohnen.com
DIRECCIÓN:	CALLE MOZATAN #14603 PARQUE IND. PACIFICO CP. 22643	
Accesibilidad a la zona de trabajo:	ESPANCO AMPLO	

Requerimientos especiales:	SUA Y LISTADO DE PERSONAL.		
Reglamento de Ingreso:	POR COVID TEMP. Y REGISTRO	Horario:	6:30 am 7:00pm
Documentos:	SUA -	Otros:	
Equipo a suministrar:	Rampa <input checked="" type="checkbox"/>	Elevador	Cantidad 6 Cap. Carga 7000lbx U.Hidráulica 2 HP
Equipo Especial	SEGURIDAD PASIVO Y CONTINGENCIA.		

RAMPA CARACTERÍSTICAS				ELEVADOR CARACTERÍSTICAS			
PARKING LIFT	<input checked="" type="checkbox"/>	ALT ELEVACIÓN	ANDÉN	CLASIFICACIÓN	TIPOR DE CABINA	APERTURA	N 90 180
TR EVOLUTION		2.10	NIV HIDRA / HD	CARGA	MED / SEMI	ESTACIONES	
HEAVY DUTY		H. LIBRE	NIV MECANICA	DISCA	CREW V1/V2	ALT ELEVACION	
TR ONE		TOTAL	RHINO TI / TI HD	AUTOS	FULL VOX / VOX EVO	DIMENSIONES CABINA INTERIOR	
DIMESIONES DE PLATAFORMA		TALLER		CAMILLAS	VOX PLATAFORMA		
1.9 X 3.75	2.00 X 3.75	2 POST/ HD		TIJERAS	FOSO		
2.10 X 3.75	1.90 X 3.50	PORTERIA		UNDERRAMP	0.2 0.3 0.45 0.6		
2.00 X 3.50	2.1 X 3.50	FRENERA		ESPECIAL	L= A= P=	L= A=	

Características especiales:	NINGUNA.
Condicionantes y dimensiones de acceso:	ESPANOS AMPLIOS PARA TRABAJAR.

Requerimiento estructural (Firme o foso): Firme de concreto de 15 cm de espesor con resistecia de 250kg/cm2. com malla electrosoldada 6/6,10-10

Componentes Adicionales:	NINGUNO
--------------------------	---------

TRABAJO A REALIZAR

CLIENTE	SI	NO	TECNO RAMPA
FIRME <input checked="" type="checkbox"/> FOSO <input type="checkbox"/>	<input checked="" type="checkbox"/>	<input type="checkbox"/>	GUÍA MECÁNICA <u>ENTRADA</u>
INSTALACIÓN ELÉCTRICA:	<input type="checkbox"/>	<input checked="" type="checkbox"/>	SOLICITUDES ADICIONALES <u>NINGUNO.</u>
ELEMENTOS DE FIJACION:	<input checked="" type="checkbox"/>	<input type="checkbox"/>	

ALIMENTACIÓN ELÉCTRICA

UNIDAD HIDRÁULICA	2	3	5	10	15	20	ESP	HP	ESTADO DE LA INSTALACIÓN ELÉCTRICA			
INSTALACION ELECTRICA MONOFASICA A 110 VAC CON NEUTRO Y TIERRA FISICA	<input checked="" type="checkbox"/>								INSTALADA	NO INSTALADA	ACCESORIO EXTRA	
INSTALACION ELÉCTRICA BIFÁSICA A 220 VAC CON NEUTRO Y TIERRA FISICA									TIPO	TUBERIA	CANALETA	
INSTALACION ELÉCTRICA TRIFÁSICA A 220 VAC CON NEUTRO Y TIERRA FISICA									ESPESSOR	DELGADA	GRUESA	<input checked="" type="checkbox"/>

CARACTERÍSTICAS ADICIONALES: CONEXION A MURO A 50 cm DE ACURA.

ACEPTO COSTO ADICIONAL (NOMBRE Y FIRMA):	
RESPONSABLE OBRA ELÉCTRICA (NOMBRE Y FIRMA)	

ACABADOS RAMPAS / ELEVADORES

COLORES DE LINEA	PINTURA			De Línea	PINTURA		CROMO	PAREDES INTERIORES		CRISTAL	
	ROJO	GRIS	NEGRO		BLANCO	COLOR ESPECIAL		ALUCOBOND	METAL DESPLAGADO	CLARO	TINTEX
PLATAFORMA				Cod. PARKIN	SILVER MET						
COLUMNAS				Cod. PARKIN	NEGRO						
									LAMINA PERFORADA		ESMERILADO

SOLICITUD ADICIONAL

ACEPTO Y CONOZCO LAS CARACTERÍSTICAS Y ACABADOS DEL EQUIPO A INSTALAR



ADP JESÚS ANTONIO BENÍTEZ CRUZ.
TECNORAMPA

JESÚS ADOLFO MOYEDA
NOMBRE Y FIRMA DE RESPONSABLE

NOTA: SE PONDRÁN INSTALAR CONTROLES INTERNOS EN LOS EQUIPOS COMO OPCIONAL AL CLIENTE Y DE ACUERDO A LA APLICACIÓN DEL EQUIPO PREVIAMENTE SOLICITADOS EN CASO DE REQUERIRLOS BAJO LA RESPONSABILIDAD DEL CLIENTE, QUEDANDO EL PROVEEDOR LIBRE DE ALGUN RECLAMO FUTURO.

NOTA: REVISÉ Y APRUEBO CADA UNO DE LOS PUNTOS QUE TRATA ESTE DOCUMENTO REFERENTE AL EQUIPO A INSTALAR, POR LO TANTO ESTOY CONFORME CON LAS ESPECIFICACIONES QUE EL PROVEEDOR DETERMINA, QUEDANDO LIBRE DE ALGÚN RECLAMO O CONDICIÓN QUE LE PRESIONE A CUBRIR EL COSTO O RESTAURAR ALGUNA PARTE DEL EQUIPO QUE SE HAYA INSTALADO A PETICIÓN DEL CLIENTE.

Observaciones generales: - ESPESOR DE PLACA DE CONCRETO 15 CM.
UNIDADES INDIVIDUALES PEDIDAS A MUJESO.

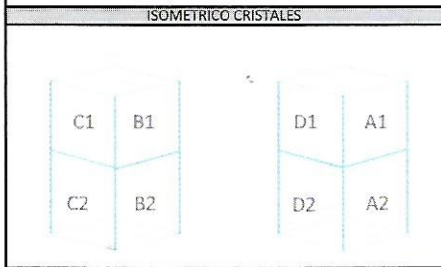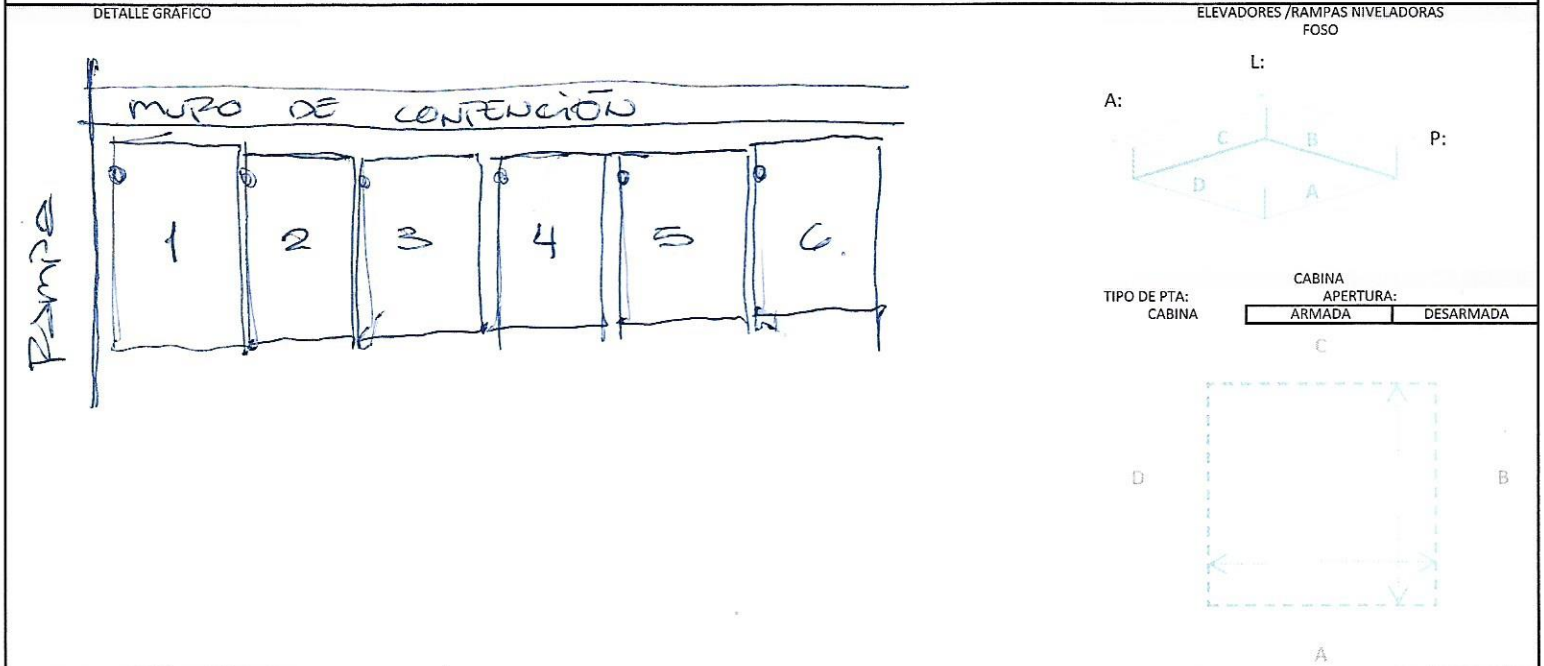

TIPO DE ANCLAJE

ESTRUCTURA

CADENAS

PLACA

PLACA CON ESPARRAGOS

ACCESOS POR NIVEL			GRAFICA DE NIVELES
<input type="checkbox"/>	<input type="checkbox"/>	<input type="checkbox"/>	ESPESOR:
<input type="checkbox"/>	<input type="checkbox"/>	<input type="checkbox"/>	H:
<input type="checkbox"/>	<input type="checkbox"/>	<input type="checkbox"/>	ESPESOR:
<input type="checkbox"/>	<input type="checkbox"/>	<input type="checkbox"/>	H:
<input type="checkbox"/>	<input type="checkbox"/>	<input type="checkbox"/>	ESPESOR:
<input type="checkbox"/>	<input type="checkbox"/>	<input type="checkbox"/>	H:
<input type="checkbox"/>	<input type="checkbox"/>	<input type="checkbox"/>	ESPESOR:
<input type="checkbox"/>	<input type="checkbox"/>	<input type="checkbox"/>	H:

NOTA: EXPECIFICAR APERTURA DE PUERTAS EN ELEVADOR, ESQUEMA DE TRAYECTORIA DE CONEXIÓN HIDRÁULICA Y ELÉCTRICA.

ISOMETRICO DE INSTALACIÓN HIDRÁULICA	RAMPA		ELEVADOR	
	ÁREA	TIPO DE CONEXIÓN	BOTONERAS	
	MURO <input checked="" type="checkbox"/>	DISPARO <input checked="" type="checkbox"/>	PEDESTAL	CANALIZADA POR TECNORAMPA
	PISO	CLAVIJA (Por Cliente)	SOBREPUESTA	EMPOTRADAS
	DIST. DE CABLE 4 X 12	<u>2mts</u>	EMPOTRADAS	ELECTRO IMANES
EXTRAS:				

NOTA: PARA PODER EMPEZAR CON LA INSTALACIÓN, LA OBRA CIVIL Y LA ELÉCTRICA DEBEN ESTAR TERMINADOS, ASÍ COMO TENER LIBRE EL ACCESO AL ÁREA DE INSTALACIÓN. EN CASO DE NO CUMPLIR CON LO ANTERIOR SE LE ASIGNARÁ OTRA FECHA DE INSTALACIÓN DE ACUERDO A LAS FECHAS DISPONIBLES, SEGÚN LA PROGRAMACIÓN DE ESTE MOMENTO. CONFIRMO ESTAR ENTERADO DEL PROCEDIMIENTO DE ORDEN DE PRODUCCIÓN.

PERSONA ASIGANDA PARA RECEPCIÓN DEL EQUIPO:	1.- <u>JESÚS ANDRÉS MOYEDA BLANCO</u>	TEL: <u>6644374101</u>
	2.- <u>DANIEL CHACÓN</u>	TEL: <u>6643946340</u>

APD Jesús Antonio Benítez
TECNORAMPA

Jesús Andrés Moyeda
NOMBRE Y FIRMA DE RESPONSABLE