E Q U I P O:

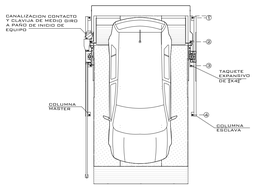

VISTA SUPERIOR

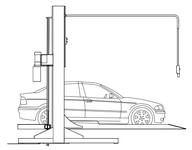

VISTA LATERAL

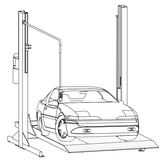

VISTA ISOMETRICO

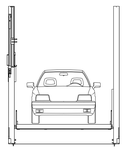

VISTA FRONTAL

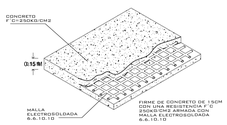

FIRME PARA ANCLAJE DE EQUIPOS
DETALLE

NOTA:

1.- ANCLAJE DE COLUMNAS A BASE DE TAQUETES EXPANSIVO DE 3/4 x 4"

2.- CANALIZACIÓN CONTACTO Y CLAVIJA DE MEDIO GIRO A PAÑO DE INICIO DE EQUIPO.

OBRA CIVIL PARA EL ANCLAJE DEL EQUIPO

3.- FIRME DE CONCRETO DE 15CM CON CONCRETO HECHO EN OBRA F'C 250KG/CM2 ARMADA CON MALLA ELECROSOLDADA DE 6-6-10.10

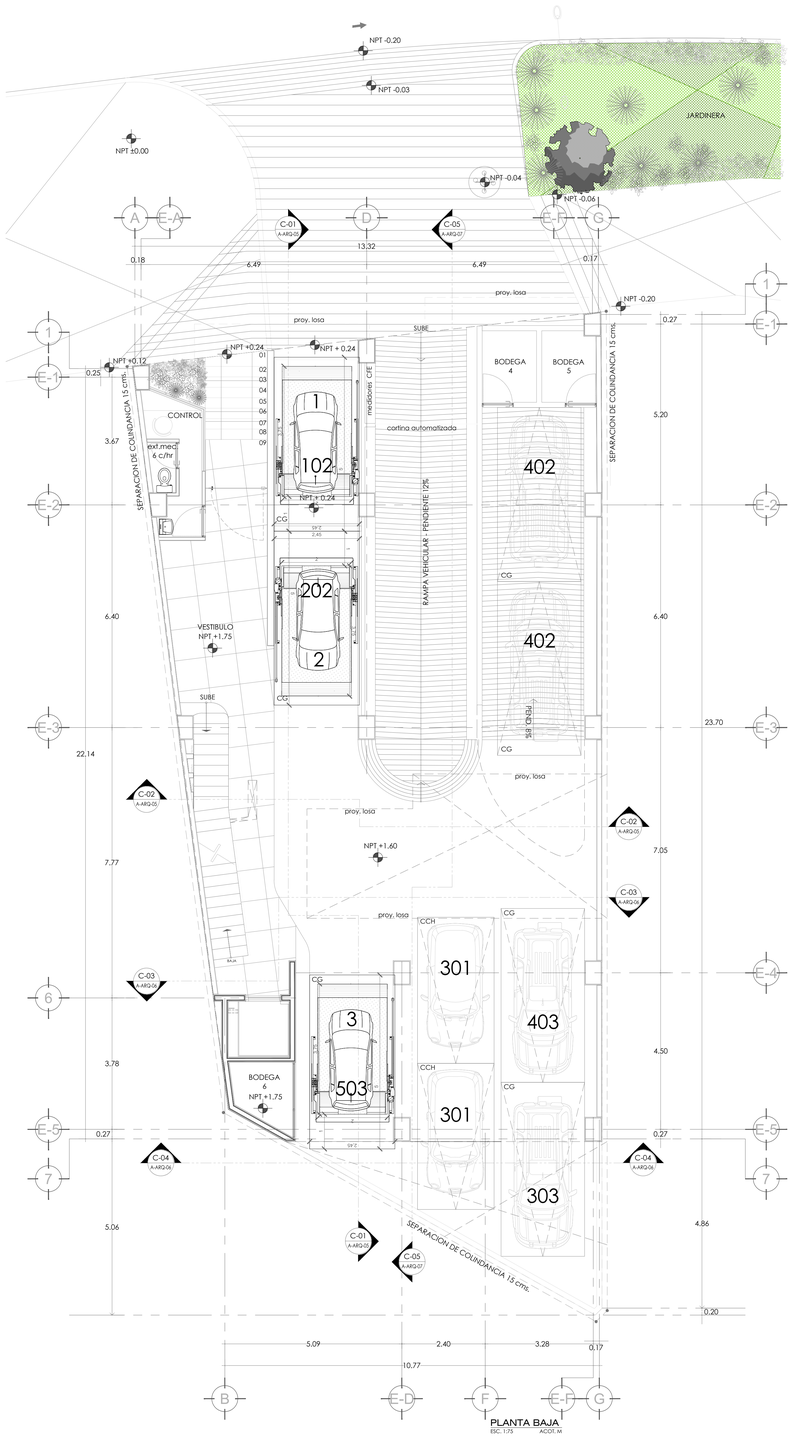

PLANTA BAJA
ESC. 1:75 ACOT. M

TecnoRampa
SINERGIA EN TECNOLOGÍA Y SERVICIOS

S
P

ALTURA DE LEVANTE:
RAMPA 1 - 2.00 m RAMPAS 2 y 3 - 1.80 m

M

12 / 2021

N° DECLIENTE:

NOMBRE:
MIXCOAC GENOVEVA

LEVANTAMIENTO:
LIC. FRANCISCO VILLA E.

PARKING LIFT

CARACTERISTICAS DE EQUIPO:

- 3 RAMPAS PARKIN LIFT LIBRES DE 2.00M X 3.75M DISTANCIA DE RESGUARDO 1.00M
- ALTURA DE LEVANTE 2.10M PARA LA RAMPA QUE DA A LA CALLE (CAJÓN 102)
- ALTURA DE LEVANTE 1.90M PARA LAS RAMPAS QUE SE ENCUENTRAN EN EL INTERIOR. (CAJÓN 202 Y 503)
- RAMPAS CENTRADAS EN SU CAJON

1.- SE TENDRÁ QUE REALIZAR E L L E V A N TA M I E N T O EN F I S I C O PARA PODER CONFIRMAR LA PRESENTE PROPUESTA.
2.- ESTE PLANO DEBE DE TENER EL VO. BO. POR PARTE DEL CLIENTE EN EL CUAL AVALA EL SEMBRADO DE EQUIPOS.

No. PLANO:
A-01