

CLIENTE: <u>EDUAR GONZALEZ</u>										# <u>26257</u>			
RAZÓN SOCIAL: <u>AMRD VIVIENDAS</u>										<u>SUC - 17944</u>			
TEL: <u>444 245 8468</u>					CORREO: <u>egm2501@gmail.com</u>								
DIRECCIÓN:													
Accesibilidad a la zona de trabajo: <u>COMPLEJA CASI CENTRO DE LA CIUDAD,</u>													
<u>RAMPA DE DESPLAZO ALNO CORAZA</u>													
Requerimientos especiales: <u>EQUIPO BASICO DE SEGURIDAD.</u>													
Reglamento de Ingreso: <u>PORTAL CUBREPECES</u>										Horario: <u>9:00 AM A 6:00</u>			
Documentos: <u>JMS - JNE</u>										Otros:			
Equipo a suministrar:		Rampa	<input checked="" type="checkbox"/>	Elevador		Cantidad	<u>1</u>	Cap. Carga	<u>7000kg</u>	U.Hidráulica	<u>2</u>	HP	
Equipo Especial													
RAMPA CARACTERÍSTICAS						ELEVADOR CARACTERÍSTICAS							
PARKING LIFT	<input checked="" type="checkbox"/>	ALT ELEVACIÓN		ANDÉN		CLASIFICACIÓN		TIPOR DE CABINA		APERTURA	N	90	180
TR EVOLUTION		<u>2-10</u>		NIV HIDRA / HD		CARGA		MED / SEMI		ESTACIONES			
HEAVY DUTY		H. LIBRE		NIV MECANICA		DISCA		CREW V1/V2		ALT ELEVACION			
TR ONE		<u>4.35</u>		RHINO TI / TI HD		AUTOS		FULL VOX / VOX EVO		DIMENSIONES CABINA INTERIOR			
DIMENSIONES DE PLATAFORMA				TALLER				CAMILLAS		VOX PLATAFORMA			
1.9 X 3.75		2.00 X 3.75		2 POST/ HD		TIJERAS	FOSO						
2.10 X 3.75	<input checked="" type="checkbox"/>	1.90 X 3.50		PORTERIA		UNDERRAMP	0.2	0.3	0.45	0.6			
2.00 X 3.50		2.1 X 3.50		FRENERA		ESPECIAL	L=	A=	P=	L=	A=		
Características especiales: <u>CONEXION A MURO COGADO O ANCHO POR</u>													
<u>DETALLE // CONCRETO DE 300 Kg/cm²</u>													
Condicionantes y dimensiones de acceso: <u>ESPANO REDUCIDO PARA JUEGOS.</u>													

Requerimiento estructural (Firme o foso): Firme de concreto de 15 cm de espesor con resistecia de 250kg/cm2. com malla electrosoldada 6/6,10-10

Componentes Adicionales:	<u>CUENTA CON 13 cm ESPESOR BARRA MALLA DE</u>
	<u>REINFORZO Y CONCRETO 300kg/cm²</u>

TRABAJOS A REALIZAR

CLIENTE		SI	NO	TECNO RAMPA	
FIRME	<input checked="" type="checkbox"/>	FOSO	<input checked="" type="checkbox"/>	GUÍA MECÁNICA	<u>EN PROCESO</u>
INSTALACIÓN ELÉCTRICA:	<input checked="" type="checkbox"/>			SOLICITUDES ADICIONALES	
ELEMENTOS DE FIJACION:	<input checked="" type="checkbox"/>				

ALIMENTACIÓN ELÉCTRICA

UNIDAD HIDRÁULICA	<input checked="" type="checkbox"/>	2	3	5	10	15	20	ESP	HP	ESTADO DE LA INSTALACIÓN ELÉCTRICA		
INSTALACION ELECTRICA MONOFASICA A 110 VAC CON NEUTRO Y TIERRA FISICA								<input checked="" type="checkbox"/>	INSTALADA	<input checked="" type="checkbox"/>	NO INSTALADA	ACCESORIO EXTRA
INSTALACION ELÉCTRICA BIFÁSICA A 220 VAC CON NEUTRO Y TIERRA FISICA									TIPO	TUBERIA	CANALETA	
INSTALACION ELÉCTRICA TRIFÁSICA A 220 VAC CON NEUTRO Y TIERRA FISICA									ESPESOR	DELGADA	GRUESA	

CARACTERÍSTICAS ADICIONALES:

ACEPTO COSTO ADICIONAL (NOMBRE Y FIRMA):

RESPONSABLE OBRA ELÉCTRICA (NOMBRE Y FIRMA)

ACABADOS RAMPAS / ELEVADORES

PINTURA				PINTURA				PAREDES INTERIORES		CRISTAL	
COLORES DE LINEA	ROJO	GRIS	NEGRO	De Línea	BLANCO	CROMO		ALUCOBOND	CLARO		
PLATAFORMA				Cod.	SILVER MET	COLOR ESPECIAL		METAL DESPLAGADO	TINTEX		
COLUMNANAS				Cod.	NEGRO	Cod.		LAMINA PERFORADA	ESMERILADO		

SOLICITUD ADICIONAL: COLORES DE LINEA.

ACEPTO Y CONOZCO LAS CARACTERÍSTICAS Y ACABADOS DEL EQUIPO A INSTALAR



AMRD VIVIENDAS
A. Benítez
TECNORAMPA

Eduar Gonzalez
NOMBRE Y FIRMA DE RESPONSABLE

NOTA: SE PONDRÁN INSTALAR CONTROLES INTERNOS EN LOS EQUIPOS COMO OPCIONAL AL CLIENTE Y DE ACUERDO A LA APLICACIÓN DEL EQUIPO PREVIAMENTE SOLICITADOS EN CASO DE REQUERIRLOS BAJO LA RESPONSABILIDAD DEL CLIENTE, QUEDANDO EL PROVEEDOR LIBRE DE ALGUN RECLAMO FUTURO.

NOTA: REVISÉ Y APRUEBO CADA UNO DE LOS PUNTOS QUE TRATA ESTE DOCUMENTO REFERENTE AL EQUIPO A INSTALAR, POR LO TANTO ESTOY CONFORME CON LAS ESPECIFICACIONES QUE EL PROVEEDOR DETERMINA, QUEDANDO LIBRE DE ALGÚN RECLAMO O CONDICIÓN QUE LE PRESIONE A CUBRIR EL COSTO O RESTAURAR ALGUNA PARTE DEL EQUIPO QUE SE HAYA INSTALADO A PETICIÓN DEL CLIENTE.

Observaciones generales: Espacio reducido para entrar.

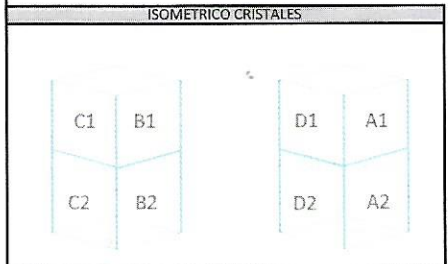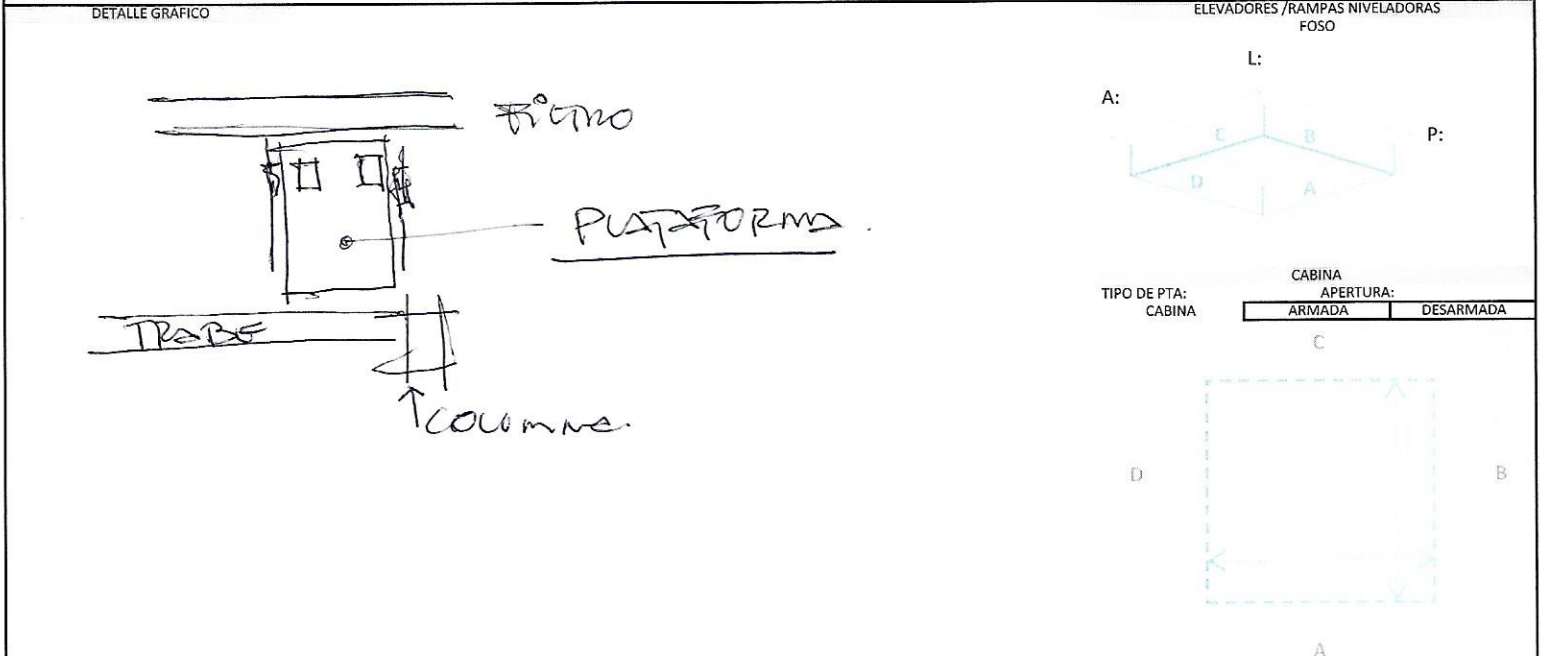

- TIPO DE ANCLAJE
- ESTRUCTURA
 - CADENAS
 - PLACA
 - PLACA CON ESPARRAGOS

ACCESOS POR NIVEL			GRAFICA DE NIVELES
<input type="checkbox"/>	<input type="checkbox"/>	<input type="checkbox"/>	ESPESOR:
<input type="checkbox"/>	<input type="checkbox"/>	<input type="checkbox"/>	H:
<input type="checkbox"/>	<input type="checkbox"/>	<input type="checkbox"/>	ESPESOR:
<input type="checkbox"/>	<input type="checkbox"/>	<input type="checkbox"/>	H:
<input type="checkbox"/>	<input type="checkbox"/>	<input type="checkbox"/>	ESPESOR:
<input type="checkbox"/>	<input type="checkbox"/>	<input type="checkbox"/>	H:
<input type="checkbox"/>	<input type="checkbox"/>	<input type="checkbox"/>	ESPESOR:
<input type="checkbox"/>	<input type="checkbox"/>	<input type="checkbox"/>	H:

NOTA: EXPECIFICAR APERTURA DE PUERTAS EN ELEVADOR, ESQUEMA DE TRAYECTORIA DE CONEXIÓN HIDRÁULICA Y ELÉCTRICA.

ISOMETRICO DE INSTALACIÓN HIDRÁULICA	RAMPA	ELEVADOR																										
	<table border="1" style="width: 100%;"> <tr> <td>ÁREA</td> <td><input checked="" type="checkbox"/></td> <td>TIPO DE CONEXIÓN</td> <td colspan="2">BOTONERAS</td> </tr> <tr> <td>MURO</td> <td><input type="checkbox"/></td> <td>DISPARO</td> <td>PEDESTAL</td> <td>CANALIZADA POR TECNORAMPA</td> </tr> <tr> <td>PISO</td> <td><input type="checkbox"/></td> <td>CLAVIJA (Por Cliente)</td> <td>SOBREPUESTA</td> <td>EMPOTRADAS</td> </tr> <tr> <td colspan="2">DIST. DE CABLE 4 X 12</td> <td>4 mts</td> <td>EMPOTRADAS</td> <td>ELECTRO IMANES</td> </tr> <tr> <td colspan="5">EXTRAS:</td> </tr> </table>	ÁREA	<input checked="" type="checkbox"/>	TIPO DE CONEXIÓN	BOTONERAS		MURO	<input type="checkbox"/>	DISPARO	PEDESTAL	CANALIZADA POR TECNORAMPA	PISO	<input type="checkbox"/>	CLAVIJA (Por Cliente)	SOBREPUESTA	EMPOTRADAS	DIST. DE CABLE 4 X 12		4 mts	EMPOTRADAS	ELECTRO IMANES	EXTRAS:						
	ÁREA	<input checked="" type="checkbox"/>	TIPO DE CONEXIÓN	BOTONERAS																								
	MURO	<input type="checkbox"/>	DISPARO	PEDESTAL	CANALIZADA POR TECNORAMPA																							
	PISO	<input type="checkbox"/>	CLAVIJA (Por Cliente)	SOBREPUESTA	EMPOTRADAS																							
	DIST. DE CABLE 4 X 12		4 mts	EMPOTRADAS	ELECTRO IMANES																							
EXTRAS:																												

NOTA: PARA PODER EMPEZAR CON LA INSTALACIÓN, LA OBRA CIVIL Y LA ELÉCTRICA DEBEN ESTAR TERMINADOS, ASÍ COMO TENER LIBRE EL ACCESO AL ÁREA DE INSTALACIÓN. EN CASO DE NO CUMPLIR CON LO ANTERIOR SE LE ASIGNARÁ OTRA FECHA DE INSTALACIÓN DE ACUERDO A LAS FECHAS DISPONIBLES, SEGÚN LA PROGRAMACIÓN DE ESTE MOMENTO. CONFIRMO ESTAR ENTERADO DEL PROCEDIMIENTO DE ORDEN DE PRODUCCIÓN.

PERSONA ASIGNADA PARA RECEPCIÓN DEL EQUIPO: 1.- ENCAR GONCALVES TEL: 4412012690
 2.- ELIAS GONZALEZ TEL: 4412012690

[Signature]
 TECNORAMPA

[Signature]
 ENCAR GONCALVES
 NOMBRE Y FIRMA DE RESPONSABLE