

CLIENTE: MIGUEL ANJEL PERDINS GROVE # 28105

RAZÓN SOCIAL: \_\_\_\_\_  
TEL: 5525 65965 CORREO: \_\_\_\_\_

DIRECCIÓN: CARRERA MERINO PROGRESO KM 15.5 97305, 97000, MERINO Y UJAN.

Accesibilidad a la zona de trabajo: PERIF. AUTOMATIZADA, MANUAL, LISTADO, AUTOS.  
5 DÍAS ANTES POR ANÁLISIS. PARA GENERACION QR!

Requerimientos especiales: HARMONIA 2 TORRES.

Reglamento de Ingreso: \_\_\_\_\_ Horario: 8:00 A 7:00 PM

Documentos: INE / IMSS. Otros: SAPADO AS2 (2:00).

Equipo a suministrar: Rampa  Elevador  Cantidad 1 Cap. Carga 300 kg U. Hidráulica 2 HP

Equipo Especial: ELEVADOR 2 MONTA PLATOS.

RAMPA CARACTERÍSTICAS				ELEVADOR CARACTERÍSTICAS			
PARKING LIFT	ALT ELEVACIÓN	ANDÉN	CLASIFICACIÓN	TIPOR DE CABINA	APERTURA	<input checked="" type="checkbox"/> 90	180
TR EVOLUTION		NIV HIDRA / HD	CARGA	MED / SEMI	ESTACIONES		<u>2</u>
HEAVY DUTY	H. LIBRE	NIV MECANICA	DISCA	CREW V1/V2	ALT ELEVACION		<u>3.35</u>
TR ONE		RHINO TI / TI HD	AUTOS	FULL VOX / VOX EVO	DIMENSIONES CABINA INTERIOR		
DIMENSIONES DE PLATAFORMA		TALLER	CAMILLAS	VOX PLATAFORMA			
1.9 X 3.75	2.00 X 3.75	2 POST/ HD	TIJERAS	FOSO <u>N/A.</u>			
2.10 X 3.75	1.90 X 3.50	PORTERIA	UNDERRAMP	0.2 0.3 0.45 0.6			
2.00 X 3.50	2.1 X 3.50	FRENERA	ESPECIAL	L= A= P=	L= <u>0.50</u>	A= <u>0.90</u>	

Características especiales: \_\_\_\_\_

Condicionantes y dimensiones de acceso: \_\_\_\_\_

Requerimiento estructural (Firme o foso) : Firme de concreto de 15 cm de espesor con resistecia de 250kg/cm2. com malla electrosoldada 6/6,10-10

Componentes Adicionales: \_\_\_\_\_

### TRABAJOS A REALIZAR

CLIENTE	SI	NO	TECNO RAMPA
FIRME	<input checked="" type="checkbox"/>	<input type="checkbox"/>	GUÍA MECÁNICA <u>EN PROCESO.</u>
INSTALACIÓN ELÉCTRICA:	<input checked="" type="checkbox"/>	<input type="checkbox"/>	SOLICITUDES ADICIONALES
ELEMENTOS DE FIJACION:	<input type="checkbox"/>	<input checked="" type="checkbox"/>	

### ALIMENTACIÓN ELÉCTRICA

UNIDAD HIDRÁULICA	2	3	5	10	15	20	ESP	HP	ESTADO DE LA INSTALACIÓN ELÉCTRICA					
INSTALACION ELECTRICA MONOFASICA A 110 VAC CON NEUTRO Y TIERRA FISICA	<input checked="" type="checkbox"/>	<input type="checkbox"/>	INSTALADA	<input type="checkbox"/>	NO INSTALADA	<input checked="" type="checkbox"/>	ACCESORIO EXTRA	<input type="checkbox"/>						
INSTALACION ELÉCTRICA BIFÁSICA A 220 VAC CON NEUTRO Y TIERRA FISICA	<input type="checkbox"/>	<input type="checkbox"/>	<input type="checkbox"/>	<input type="checkbox"/>	<input type="checkbox"/>	<input type="checkbox"/>	<input type="checkbox"/>	<input type="checkbox"/>	TIPO	TUBERIA	<input checked="" type="checkbox"/>	CANALETA	<input type="checkbox"/>	
INSTALACION ELÉCTRICA TRIFÁSICA A 220 VAC CON NEUTRO Y TIERRA FISICA	<input type="checkbox"/>	<input type="checkbox"/>	<input type="checkbox"/>	<input type="checkbox"/>	<input type="checkbox"/>	<input type="checkbox"/>	<input type="checkbox"/>	<input type="checkbox"/>	ESPERSOR	DELGADA	<input checked="" type="checkbox"/>	GRUESA	<input type="checkbox"/>	

CARACTERÍSTICAS ADICIONALES: \_\_\_\_\_

ACEPTO COSTO ADICIONAL (NOMBRE Y FIRMA): \_\_\_\_\_

RESPONSABLE OBRA ELÉCTRICA (NOMBRE Y FIRMA) \_\_\_\_\_

### ACABADOS RAMPAS / ELEVADORES

PINTURA	PINTURA			PAREDES INTERIORES	CRISTAL
	ROJO	GRIS	NEGRO		
COLORES DE LINEA			De Línea	ALUCOBOND	CLARO
PLATAFORMA			Cod.	METAL DESPLAGADO	TINTEX
COLUMNAS			Cod.	LAMINA PERFORADA	ESMERILADO

SOLICITUD ADICIONAL: \_\_\_\_\_

ACEPTO Y CONOZCO LAS CARACTERÍSTICAS Y ACABADOS DEL EQUIPO A INSTALAR



APD FELIX A. BENÍTEZ CRUZ  
TECNORAMPA **VE-FO-01 REV00**

NOMBRE Y FIRMA DE RESPONSABLE  
Miguel Perdins



NOTA: SE PONDRÁN INSTALAR CONTROLES INTERNOS EN LOS EQUIPOS COMO OPCIONAL AL CLIENTE Y DE ACUERDO A LA APLICACIÓN DEL EQUIPO PREVIAMENTE SOLICITADOS EN CASO DE REQUERIRLOS BAJO LA RESPONSABILIDAD DEL CLIENTE, QUEDANDO EL PROVEEDOR LIBRE DE ALGUN RECLAMO FUTURO.

NOTA: REVISE Y APRUEBO CADA UNO DE LOS PUNTOS QUE TRATA ESTE DOCUMENTO REFERENTE AL EQUIPO A INSTALAR, POR LO TANTO ESTYO CONFORME CON LAS ESPECIFICACIONES QUE EL PROVEEDOR DETERMINA, QUEDANDO LIBRE DE ALGÚN RECLAMO O CONDICIÓN QUE LE PRESIONE A CUBRIR EL COSTO O RESTAURAR ALGUNA PARTE DEL EQUIPO QUE SE HAYA INSTALADO A PETICIÓN DEL CLIENTE.

Observaciones generales: TORNILLOS DE DEPARTAMENTOS, NO CUMPLE CON LOS 15 CM, HACER LA SUSTITUCIÓN DE PLACA EN TIRNO, HACER SUSTITUCIÓN DE ESPUELAS PARA SOBOLTO COLUMNAS EN 2 PARTES.

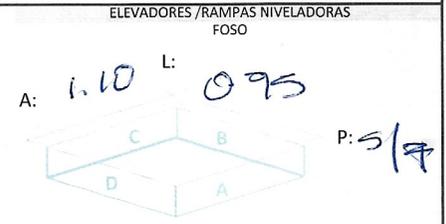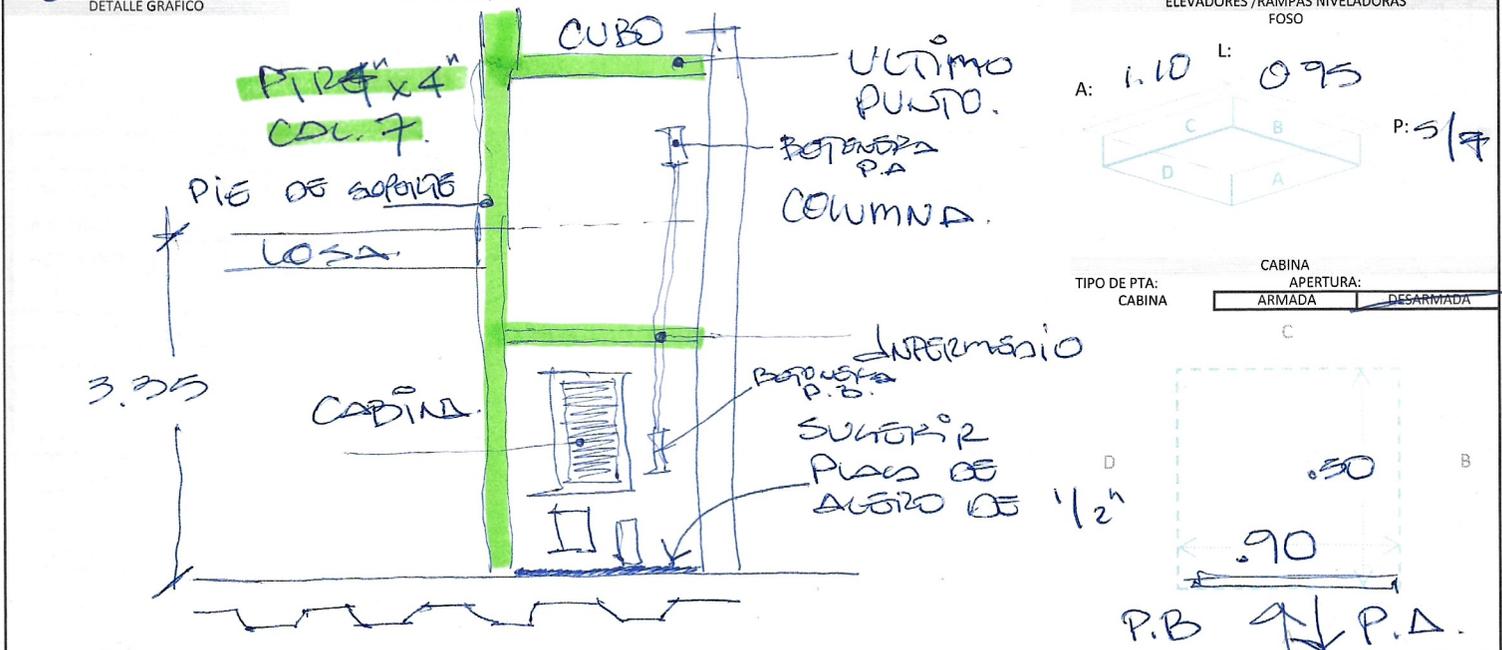

TIPO DE PTA: CABINA  
 CABINA APERTURA:  ARMADA  DESARMADA

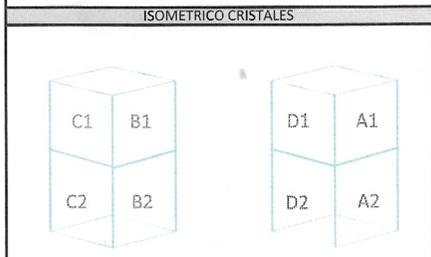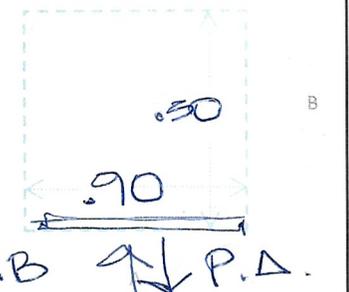

TIPO DE ANCLAJE

ESTRUCTURA

CADENAS

PLACA

PLACA CON ESPARRAGOS

ACCESOS POR NIVEL	GRAFICA DE NIVELES
<input type="checkbox"/>	H:
<input type="checkbox"/>	ESPESOR:
<input type="checkbox"/>	H:
<input type="checkbox"/>	ESPESOR:
<input checked="" type="checkbox"/>	H:
<input type="checkbox"/>	ESPESOR:
<input checked="" type="checkbox"/>	H: 3.35

NOTA: EXPECIFICAR APERTURA DE PUERTAS EN ELEVADOR, ESQUEMA DE TRAYECTORIA DE CONEXIÓN HIDRAÚLICA Y ELÉCTRICA.

ISOMETRICO DE INSTALACIÓN HIDRAÚLICA	RAMPA	ELEVADOR		
	ÁREA	TIPO DE CONEXIÓN		
	MURO	DISPARO	PEDESTAL	CANALIZADA POR TECNORAMPA
	PISO	CLAVIJA (Por Cliente)	SOBREPUESTA	EMPOTRADAS <input checked="" type="checkbox"/>
	DIST. DE CABLE 4 X 12		EMPOTRADAS	ELECTRO IMANES
	EXTRAS:			

NOTA: PARA PODER EMPEZAR CON LA INSTALACIÓN, LA OBRA CIVIL Y LA ELÉCTRICA DEBEN ESTAR TERMINADOS, ASÍ COMO TENER LIBRE EL ACCESO AL ÁREA DE INSTALACIÓN. EN CASO DE NO CUMPLIR CON LO ANTERIOR SE LE ASIGNARÁ OTRA FECHA DE INSTALACIÓN DE ACUERDO A LAS FECHAS DISPONIBLES, SEGÚN LA PROGRAMACIÓN DE ESTE MOMENTO. CONFIRMO ESTAR ENTRADO DEL PROCEDIMIENTO DE ORDEN DE PRODUCCIÓN.

PERSONA ASIGNADA PARA RECEPCIÓN DEL EQUIPO:	1.- MIGUEL BORDINAS GRAVE	TEL: 5525619965
	2.- RAMIRO ARRIETA B.	TEL: 555517986

APD TECNORAMPA

**VE-FO-01 REV00**

NOMBRE Y FIRMA DE RESPONSABLE  
 Miguel Bordinas