

TecnoRampa
SINERGIAS EN TECNOLOGÍA Y SERVICIOS

DIRECCION:
AUTOPISTA
MEXICO-QUERETARO
KM 175+494 COLONIA
EL SAUZ BAJO

TEL: 01 427 272 40 41

CONDICIONES DE ENVIO DEL EQUIPO

PLATAFORMA: ARMADA

MECANISMO:

DIMENSIONES DE VANO:

DESCRIPCION DEL EQUIPO:

ELEVADOR TIJERA - CON FOSO

CARGA 400 KG

RECORRIDO: 1.10 M

ESTACIONES: 2

UNIDAD HIDRÁULICA: 2HP

COLOR DEL EQUIPO

EQUIPO: SILVER METALLIC

ACABADOS: CRISTAL CLARO

TIPO DE ALIMENTACION

MONOFASICA 110 VAC

TUBERÍA: DELGADA

VENDEDOR: LIC. LUIS FRANCISCO VILLA E.

RAZÓN SOCIAL: PROCESADORA DE OBRA

ETALFI SAPI DE CV

NO. DE CLIENTE: ~~26756-20303~~

28352 - 22351

FECHA: 20/10/2022

FIRMA DE CONFORMIDAD DEL CLIENTE:


COMPLEMENTOS

- BOTONERAS CANALIZADAS POR TECNORAMPA
- INE
- DOS PEDESTALES
- DISTANCIA ENTRE ELEVADOR Y U.H. 4.00M EN SÓTANO

EL EQUIPO TECNORAMPA
QUEDARA EN LA PARTE SUPERIOR

UNIDAD HIDRÁULICA

RECORRIDO DE TUBING

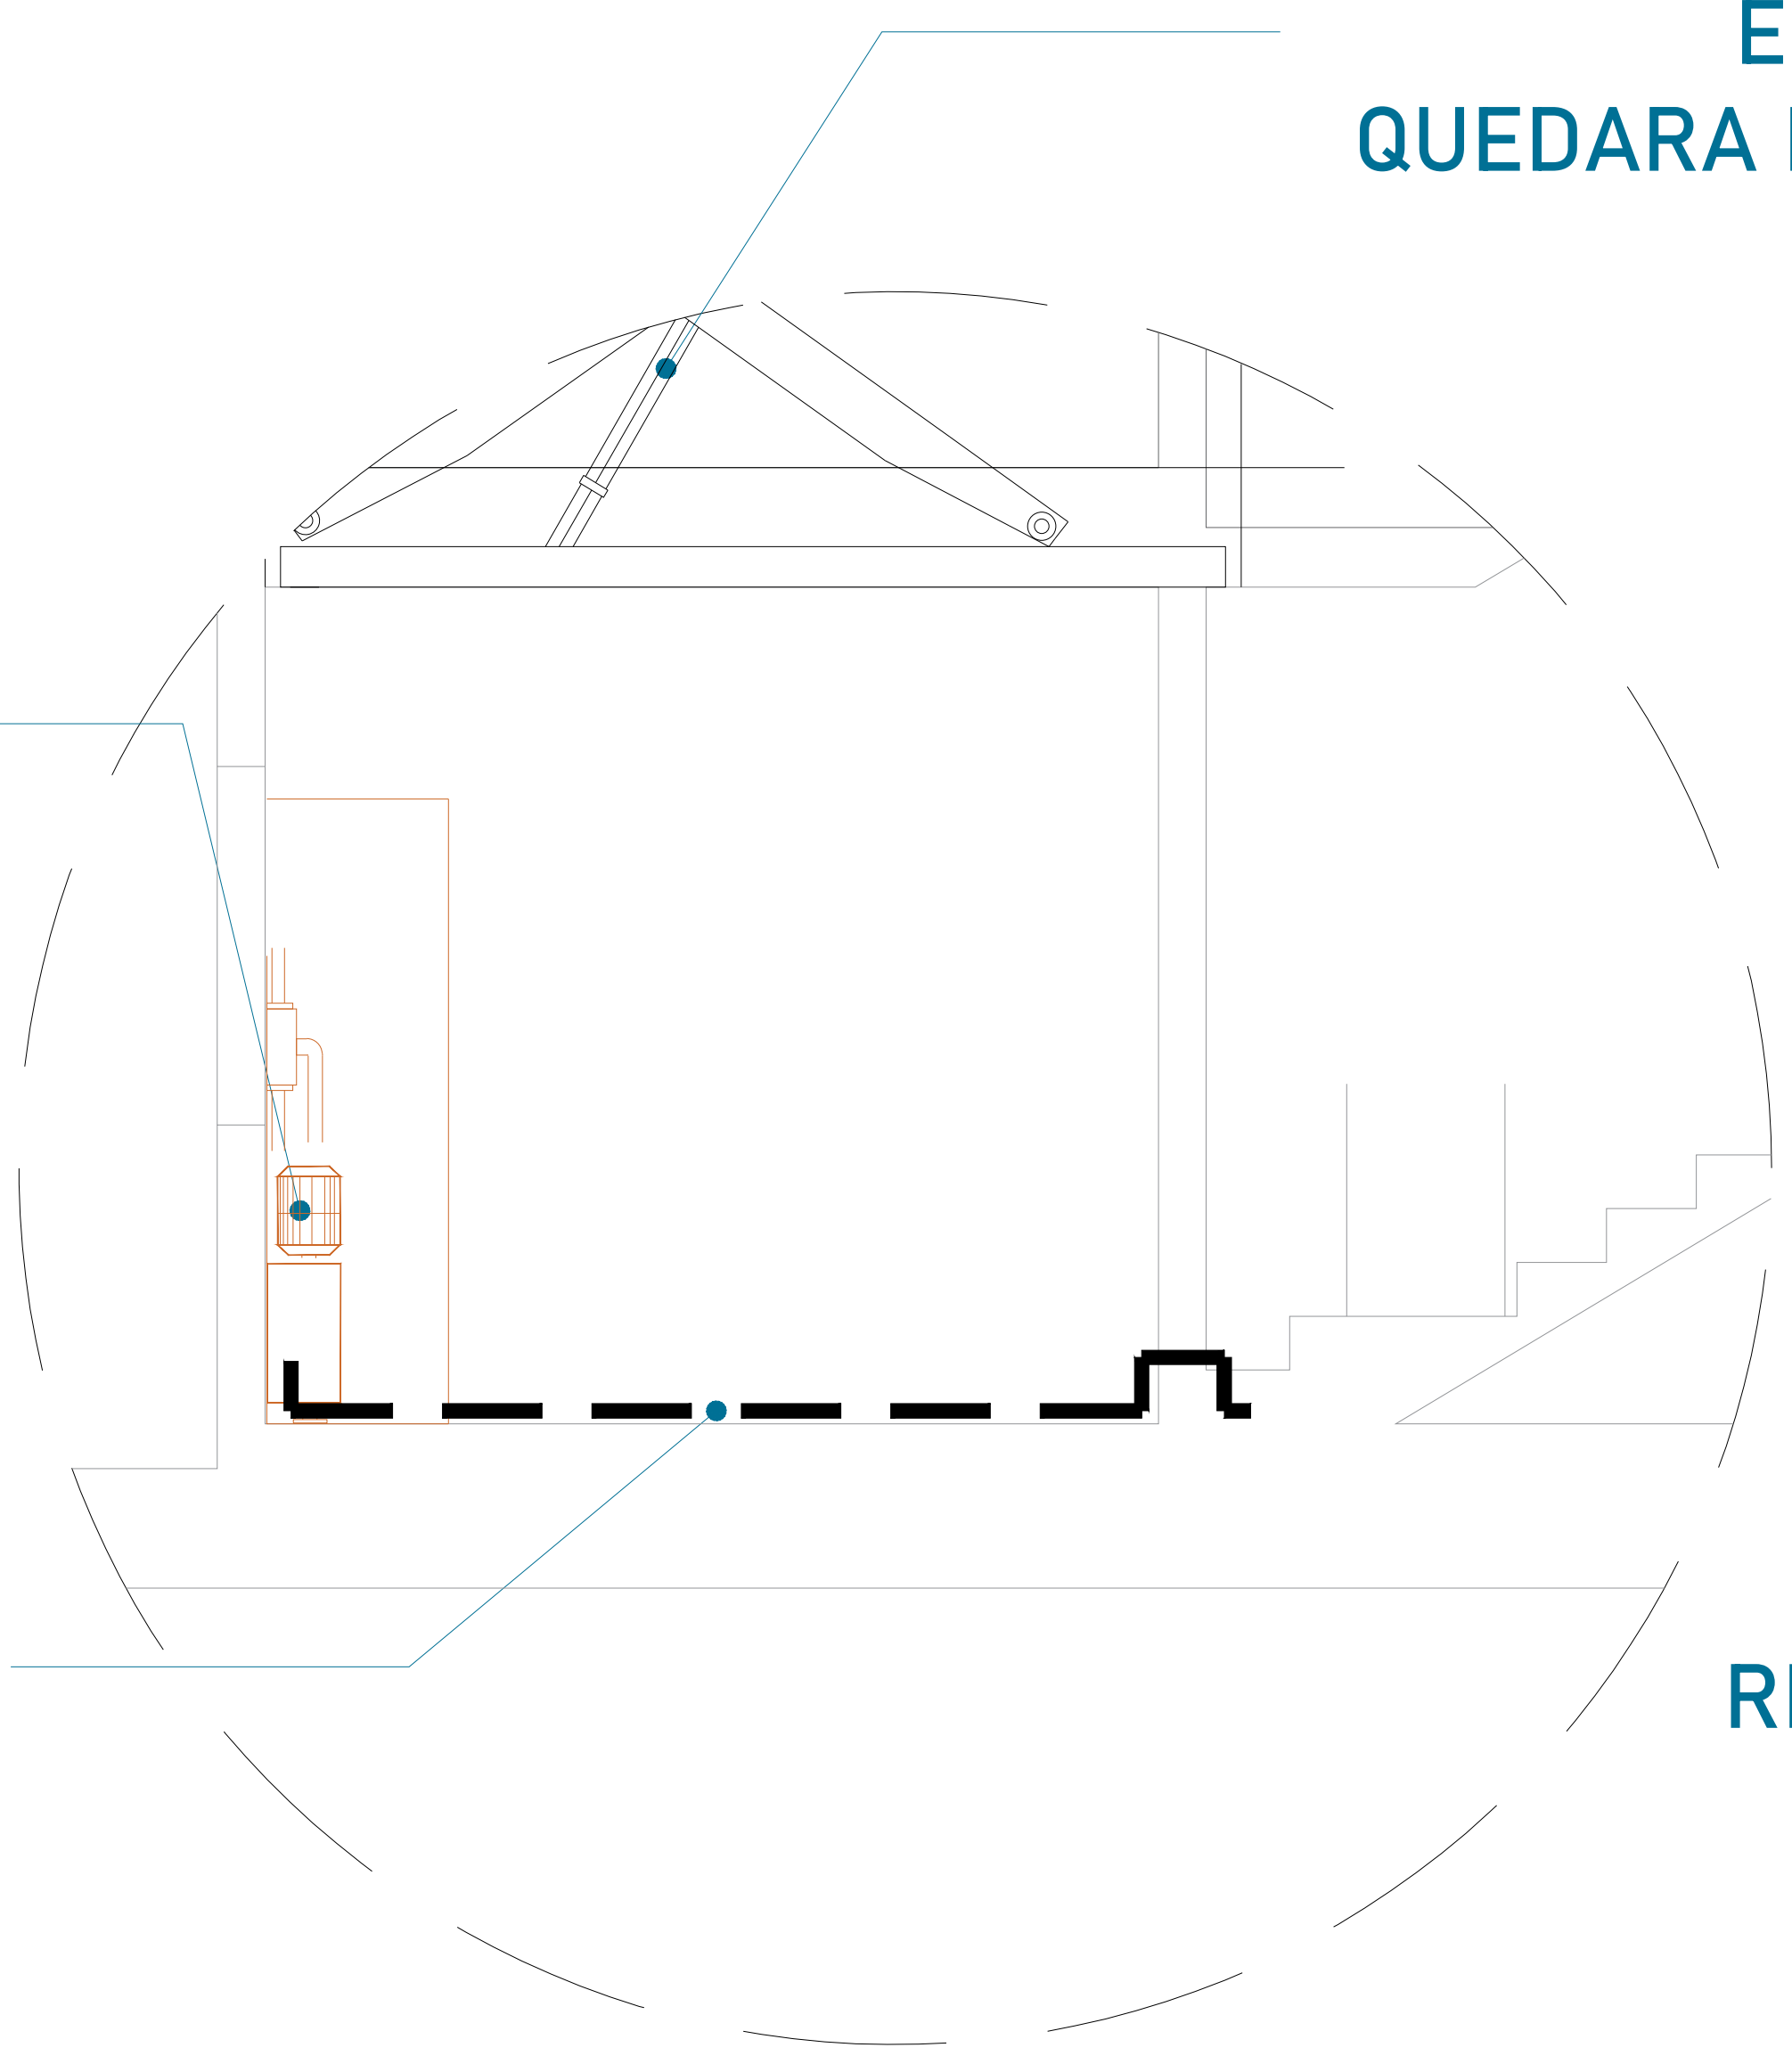

El tubing que es la conexión del mecanismo del elevador a la Unidad Hidráulica, donde pasa el aceite. No tiene que tener una distancia máxima de 5.00m lineales.


REGISTRO DE BOTONERAS

CENTRO DE CARGA

TIERRA


CAJA DE CONTROL

UNIDAD HIDRAULICA

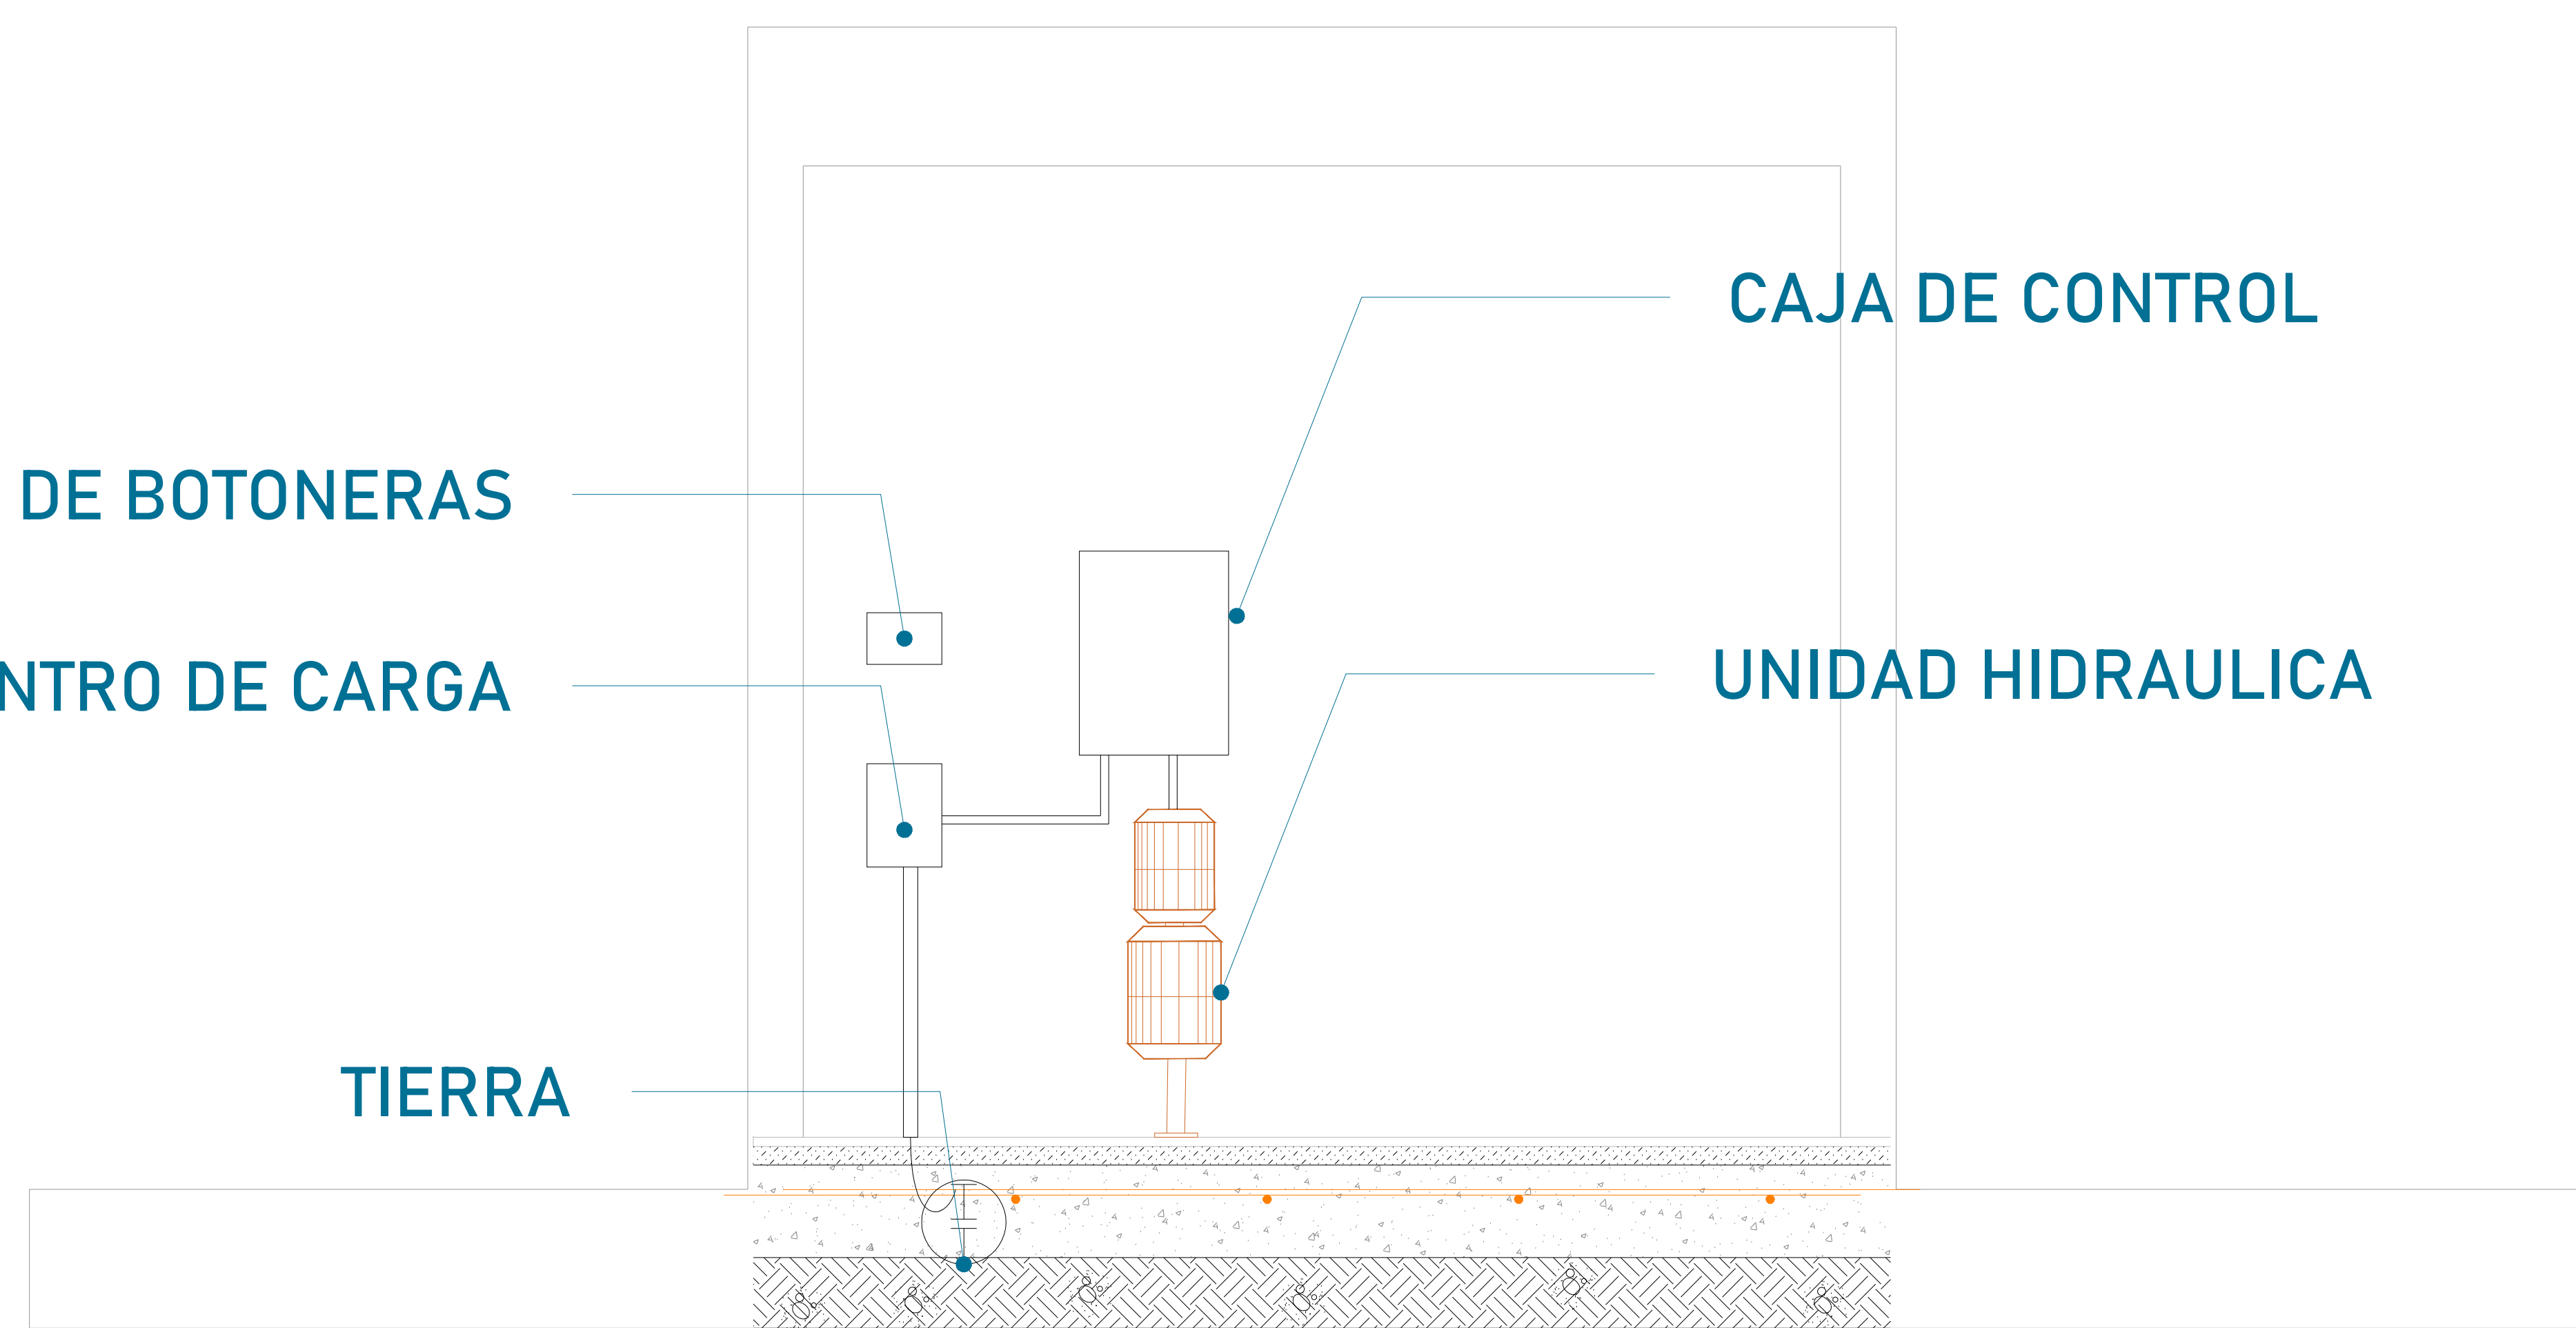

La imagen es solamente ilustrativa.


CONCRETO F´C=250 KG/CM²

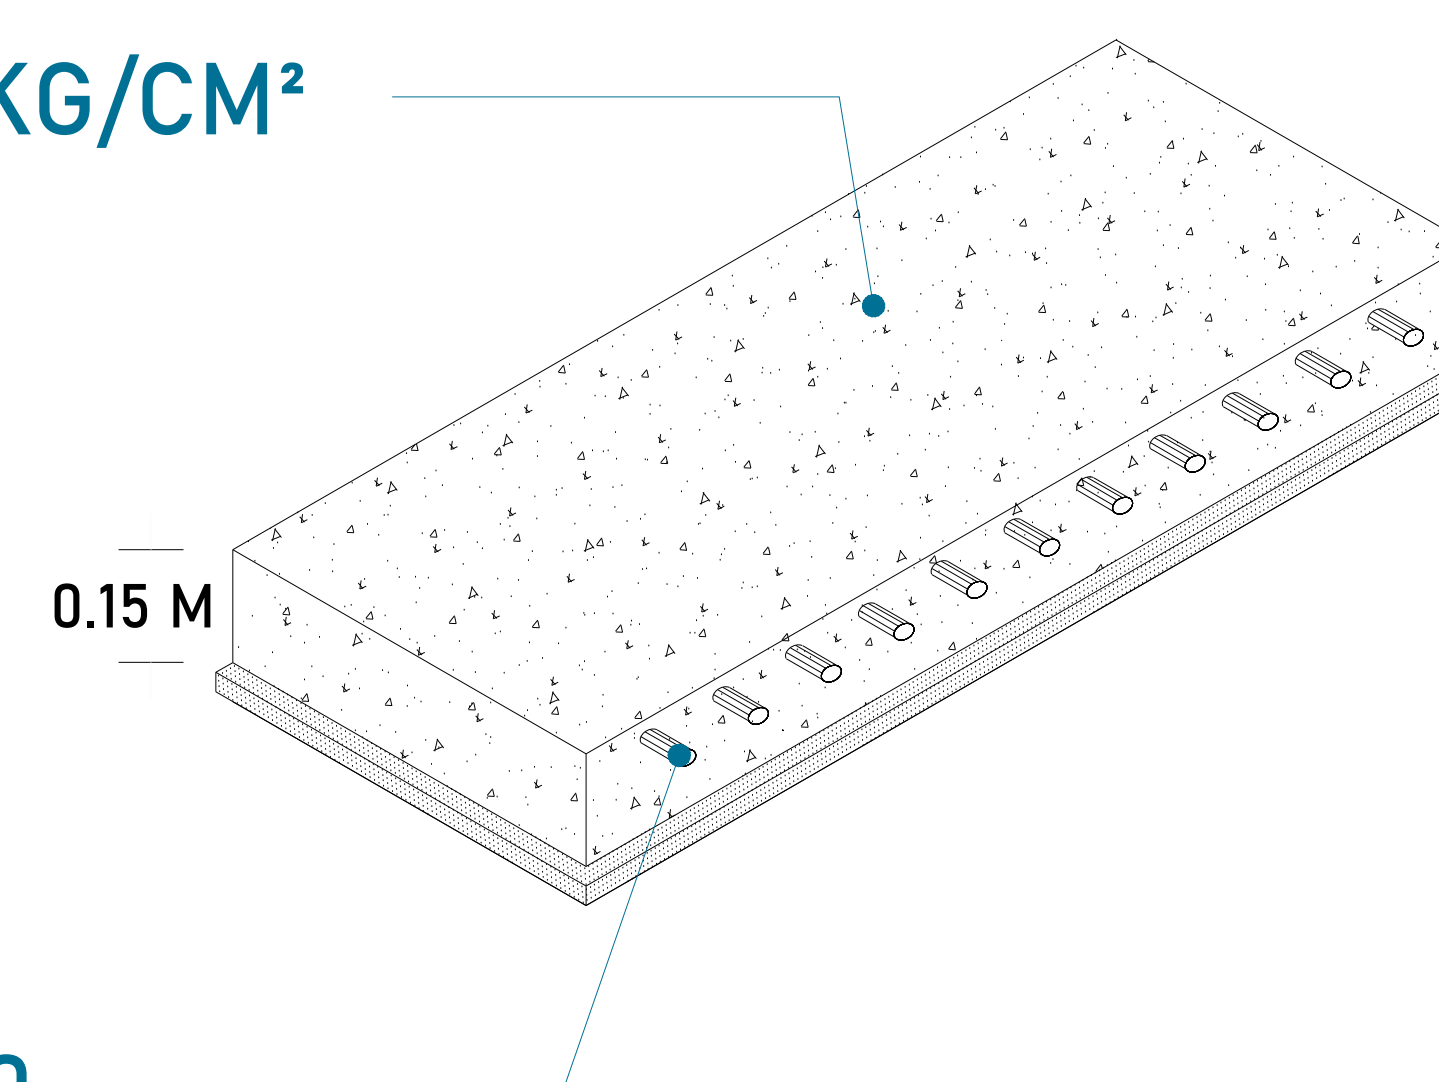


MALLA ELECTROSOLDADA 6.6.10.10

La Unidad Hidráulica va anclada, por medio de taquetes expansivos punta arpón de $\frac{3}{4}$ " de ancho, por 5" de largo al firme de concreto donde se apoya.

DUCTO DE 3"

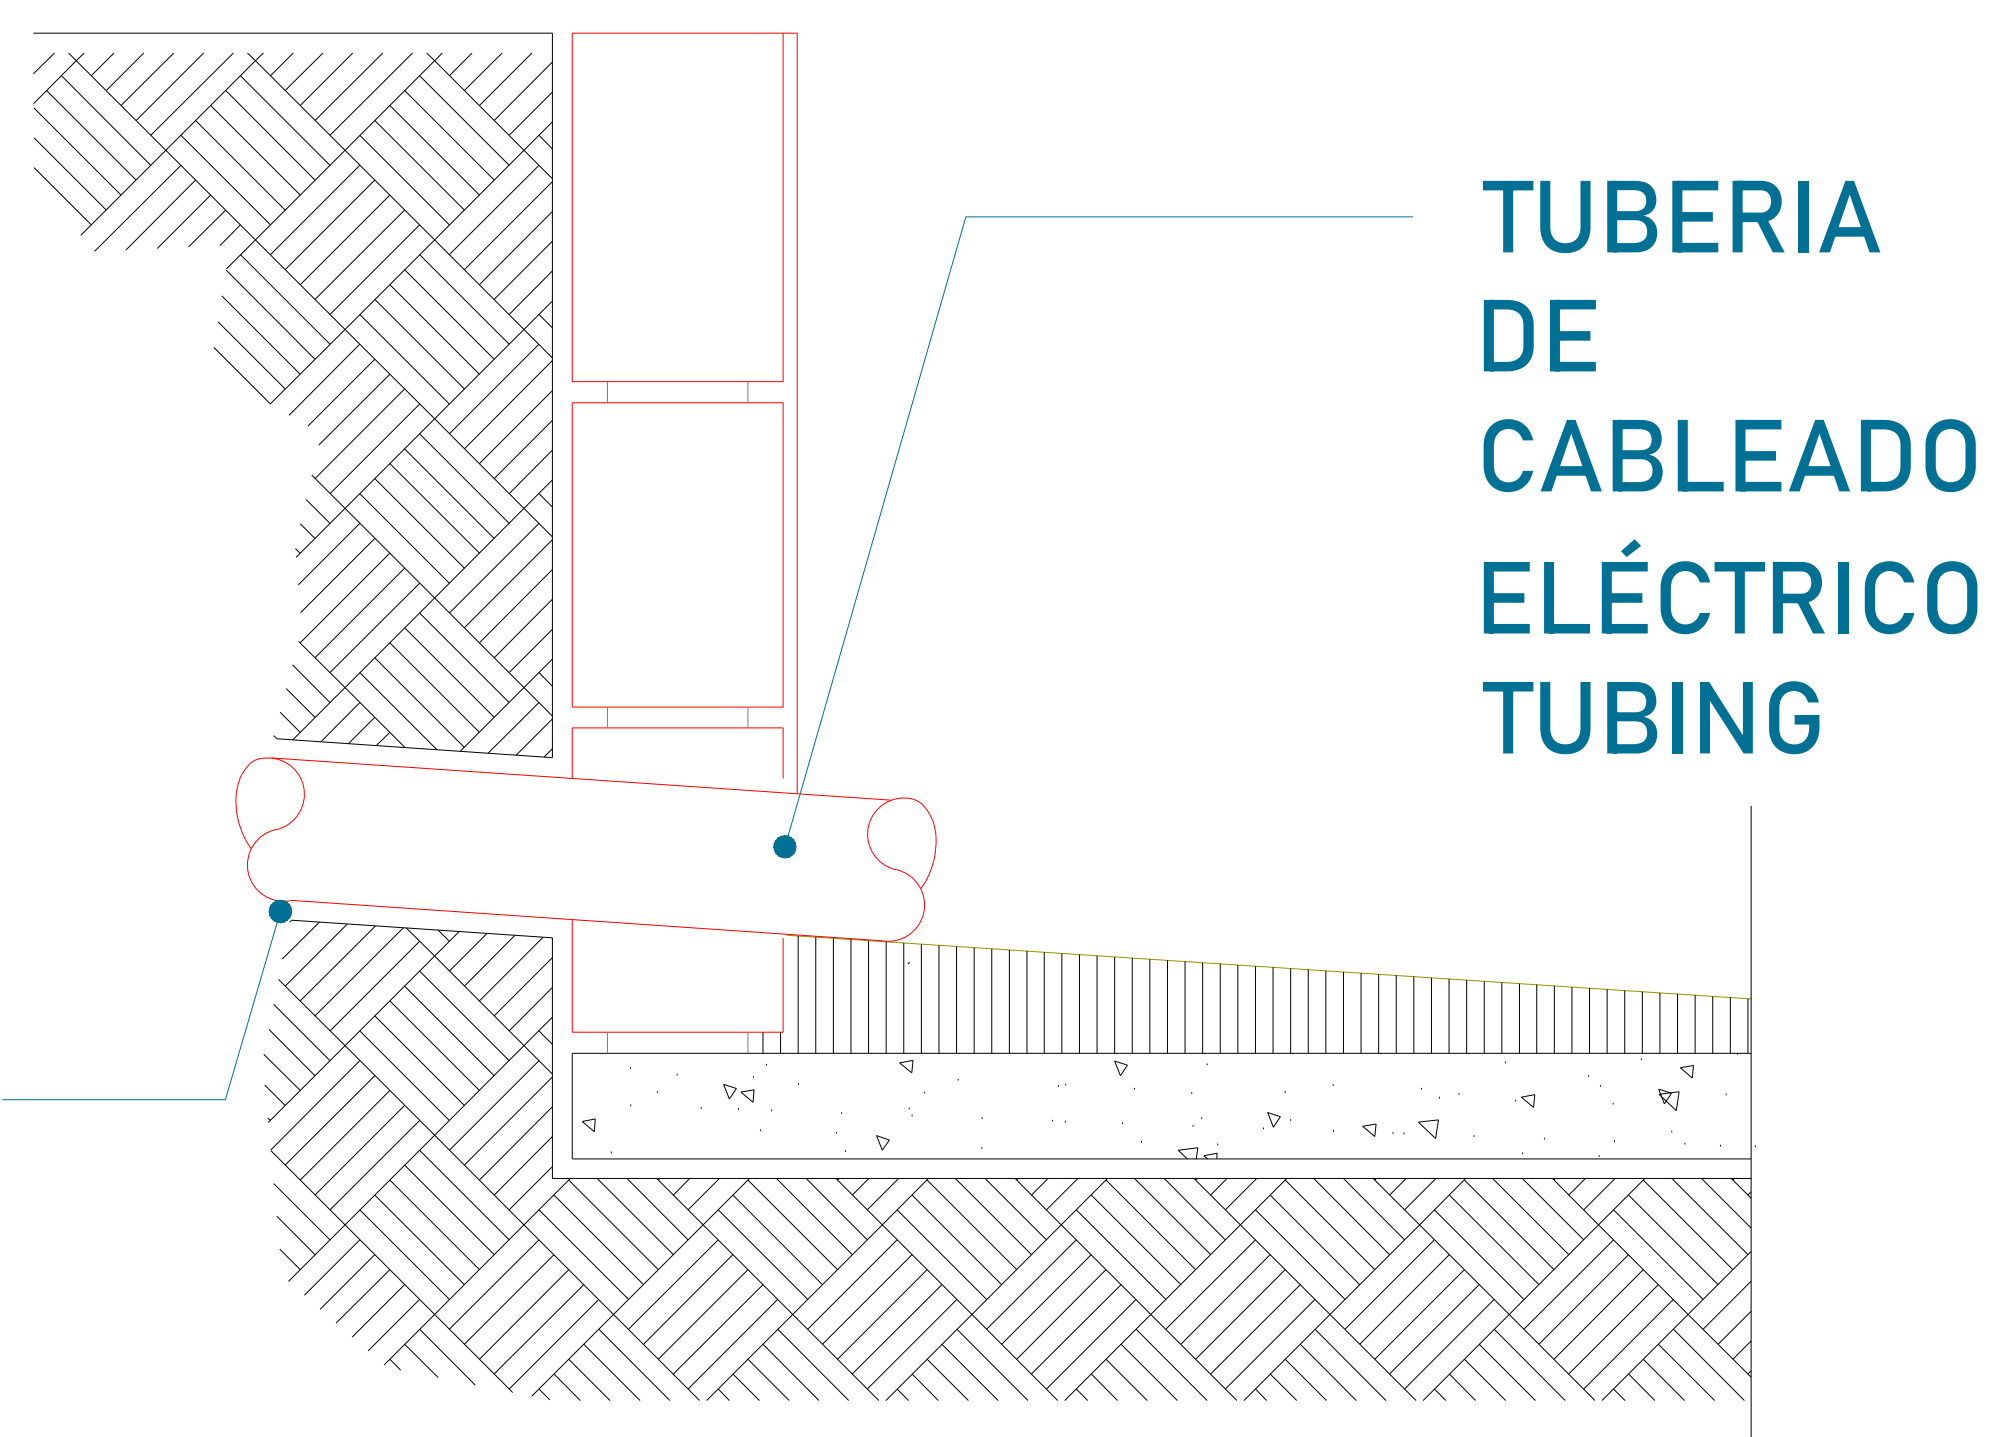


CROQUIS DE LOCALIZACIÓN:

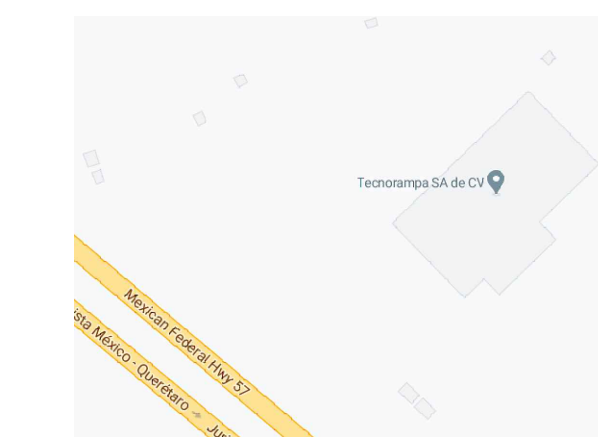

UBICACION
Carretera Federal México-Querétaro

ORIENTACION:

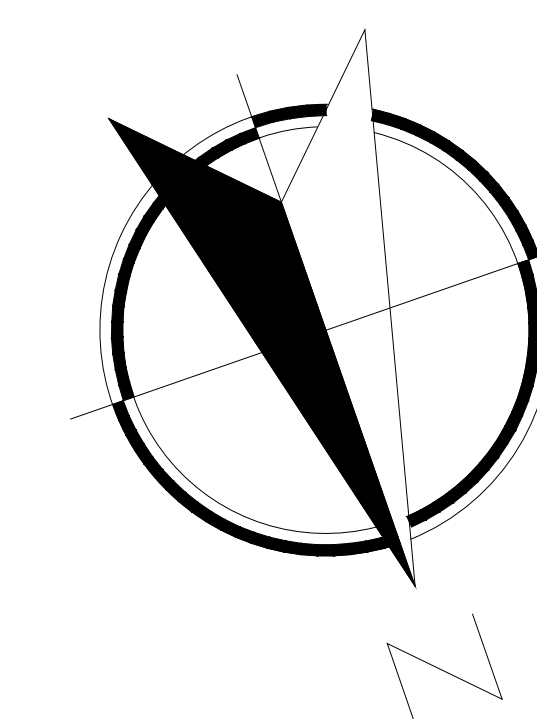

NOTAS GENERALES

TABLA DE MODIFICACIONES:

NO.	DESCRIPCIÓN	FECHA

EMPRESA:	TecnoRampa <small>INGENIERIA DE ELEVADORES Y ESCALERAS</small>
RAZÓN SOCIAL:	PROCESADORA DE OBRA
VOBO:	VENDEDOR: LIC. LUIS FRANCISCO VILLA
PLANO:	FECHA: 20/10/2022
DUCTO Y UNIDAD HIDRÁULICA	ELEVADOR: CLAVE: A-5

