


CROQUIS DE LOCALIZACION:


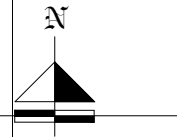


PROYECTO:
SEMBRADO DE RAMPAS

CARACTERÍSTICAS

- 42 EQUIPOS TR- EVOLUTION DE 2.10 X 3.75 MTS
- 1 JUEGO DE RAMPAS EMPATADAS DE 2.00-2.00-2.00 X 3.75 MTS (13-14-15)
- 2 JUEGOS DE RAMPAS EMPATADAS DE 2.00-2.00X3.75 MTS (16-24,25-26)

- 1.- SE TENDRÁ QUE REALIZAR EL LEVANTAMIENTO EN FÍSICO PARA PODER CONFIRMAR LA PRESENTE PROPUESTA.
- 2.- ESTE PLANO DEBE DE TENER EL VOTO POR PARTE DEL CLIENTE EN EL CUAL AVALA EL SEMBRADO DE EQUIPOS

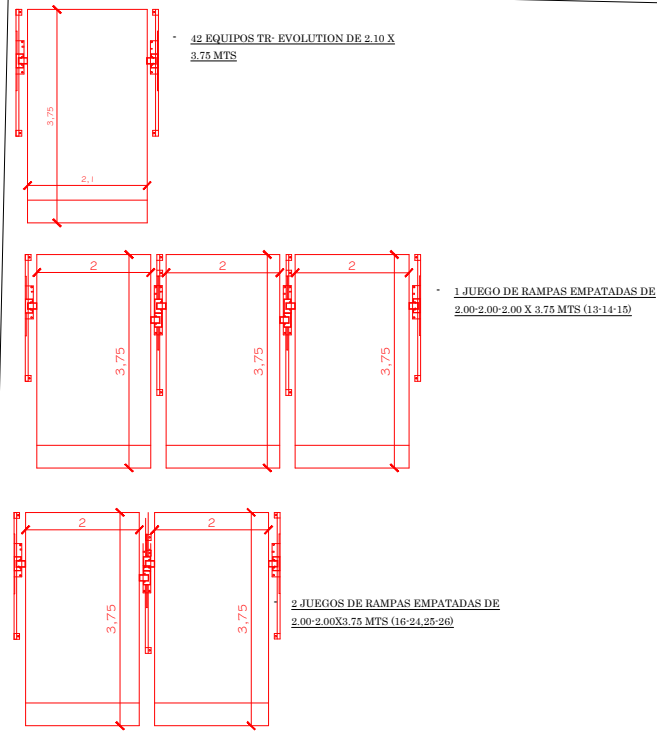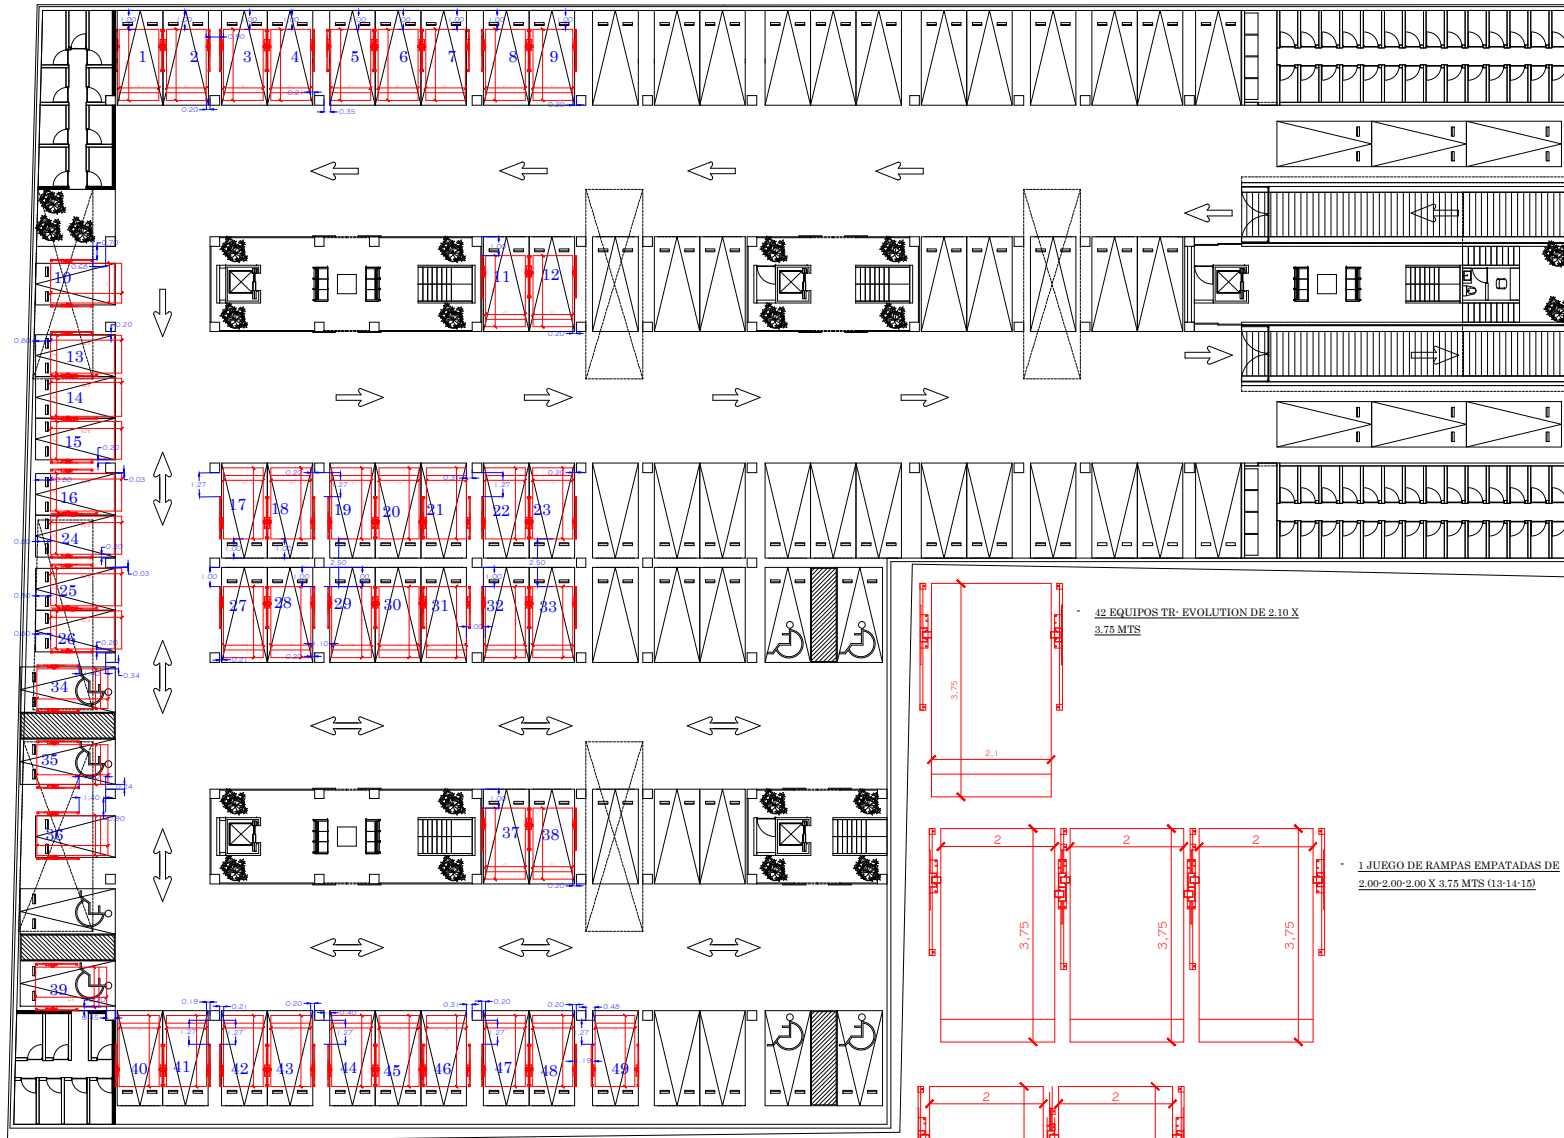

ROMERO 114

ASESOR	
PROYECTO:	
EMPRESA:	
UBICACION:	FECHA: ABRIL 2017
PROPIETARIO:	ESCALA: 50%
LEVANTAMIENTO:	PROCESO: ACOTACION: MTS.
No. FOLIO: A/1	