

DESCRIPCIÓN

W1- ALIMENTACIÓN MONOFÁSICA A 127 V, CON NEUTRO Y TIERRA FÍSICA, CON BREAK TERMOMAGNETICO DE PROTECCIÓN 1 X 25 AMP LIBRES DE CONSUMO

W2- EN CASO DE REQUERIR LA CANALIZACIÓN DE LAS BOTONERAS OCULTAS DEJAR DUCTO DE 1"


W3- SE SOLICITA ESTA PREPARACIÓN PARA QUE LA CANALIZACIÓN QUEDA OCULTA Y LAS BOTONERAS EMPOTRADAS.

-BOTONERA EN PEDESTAL Y EMPOTRADA

-PANEL DE SEGURIDAD

-BRAILLE

-GENERADOR

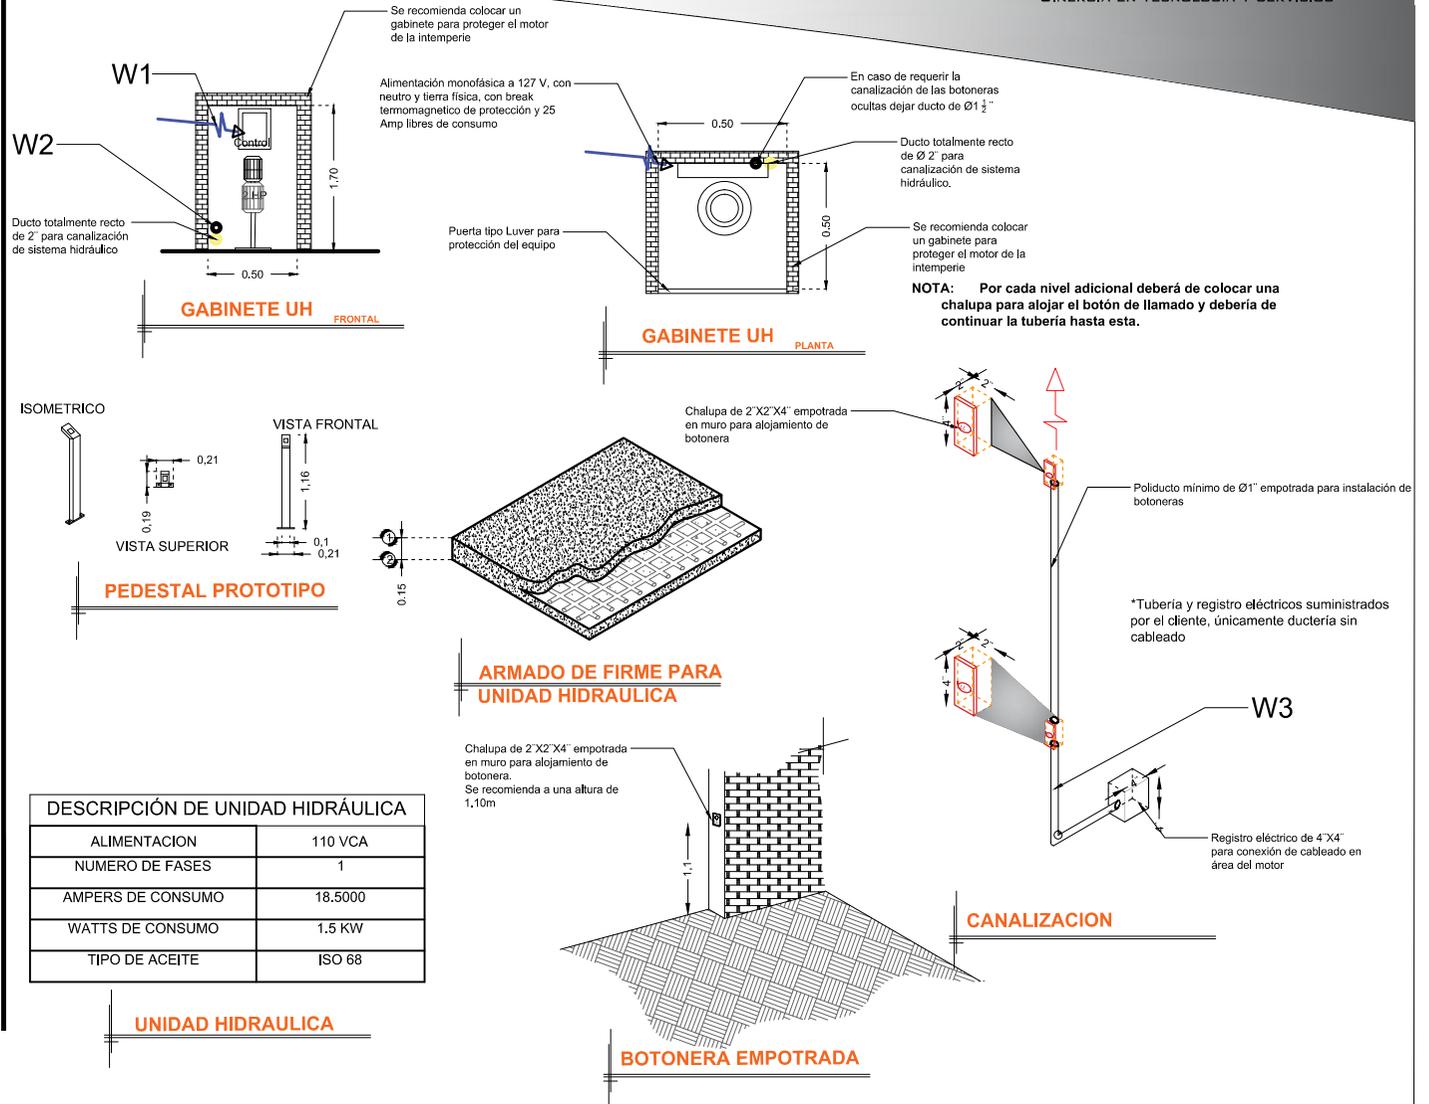

RAZON SOCIAL: **CONSTRUCCIONES MALAJO S.A. DE C.V.**

N. DE CLIENTE: **12527-B** NOMBRE: **Arq. Ivan Santos**

UBICACIÓN: **Barrio las Pilas Calle Manuel Doblado s/n, Putla Villa de Guerrero, Oaxaca**

ELEVADOR : **DISCAPACITADOS**

TIPO: **MEDIA**

ELEVACION: **3.23 MTS** No. DE NIVELES: **2**

LEVANTAMIENTO: **Arq. Salvador Silva S.**

CARGA: **500 KG** UH : **2 HP**

TUBERÍA: **DELGADA**

FIRMA:

ELECTROHIDRAULICO

OAX-003-L