

**DESCRIPCIÓN**

**X1-** ALTURA 2º ESTACIÓN

**X2-** ACCESO FRONTAL  
ACCESOS:  
A1.- 1.30M

**X3-** ALTURA DE COLUMNAS DEL EQUIPO


**DESCRIPCIÓN DE EQUIPO**

**X11-** CABINA COLOR

**X12-** PUERTA CRISTAL CLARO, TODOS  
LOS DEMÁS ESMERILADO

**X13-** CABINA ARMADA

**X14-** COLUMNAS COMPLETAS

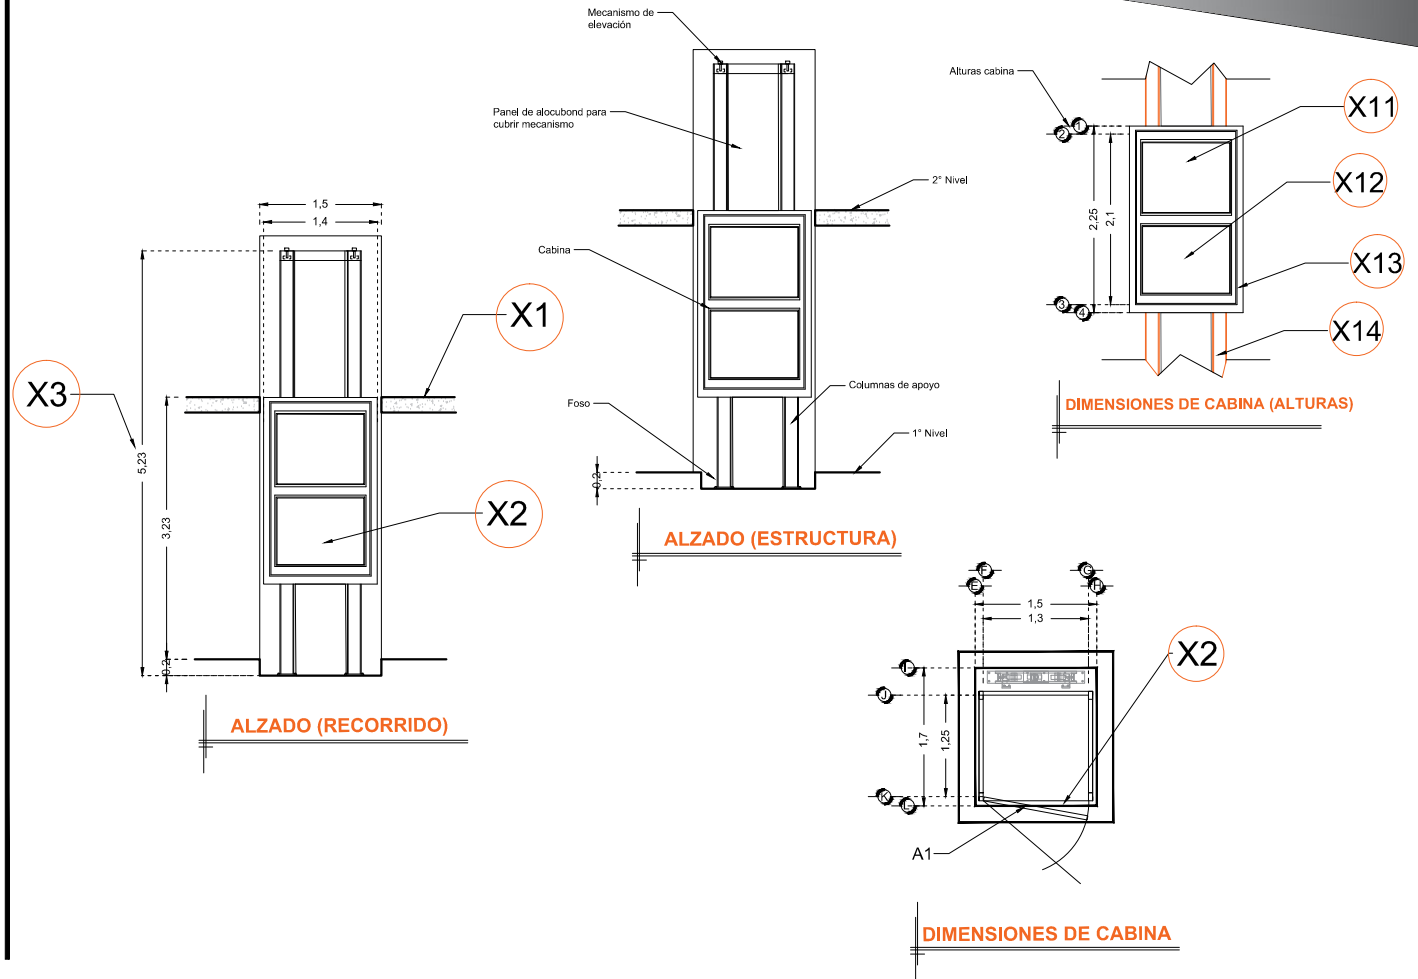

RAZON SOCIAL: **MIGUEL BLADIMIR ARANDAY GUTIERREZ**

ELEVADOR: **DISCAPACITADOS**

LEVANTAMIENTO:  
**Arq. Salvador Silva S.**

FIRMA:

N. DE CLIENTE: **11853**      NOMBRE:  
**Javier Garcia**

TIPO: **SEMICOMPLETA**

CARGA:  
**500 KG**      UH: **2 HP**

UBICACIÓN: **Calle Benito Juarez 107 A Santa Rosa Apodaca N.L.**

ELEVACION: **3.23 MTS**      No. DE NIVELES: **2**

TUBERÍA: **Delgada**

**EQUIPO**

**MTY-002-L**