


DESCRIPCIÓN

- X1-** ALTURA 2° ESTACIÓN
- X2-** ACCESO LATERAL
ACCESO:
A1.- 1.20M
- X3-** ALTURA DE COLUMNAS DEL EQUIPO

DESCRIPCIÓN DE EQUIPO

- X11-** CABINA COLOR BLANCO
- X12-** ACABADOS CRISTAL CLARO
- X13-** CABINA ARMADA
- X14-** COLUMNAS COMPLETAS

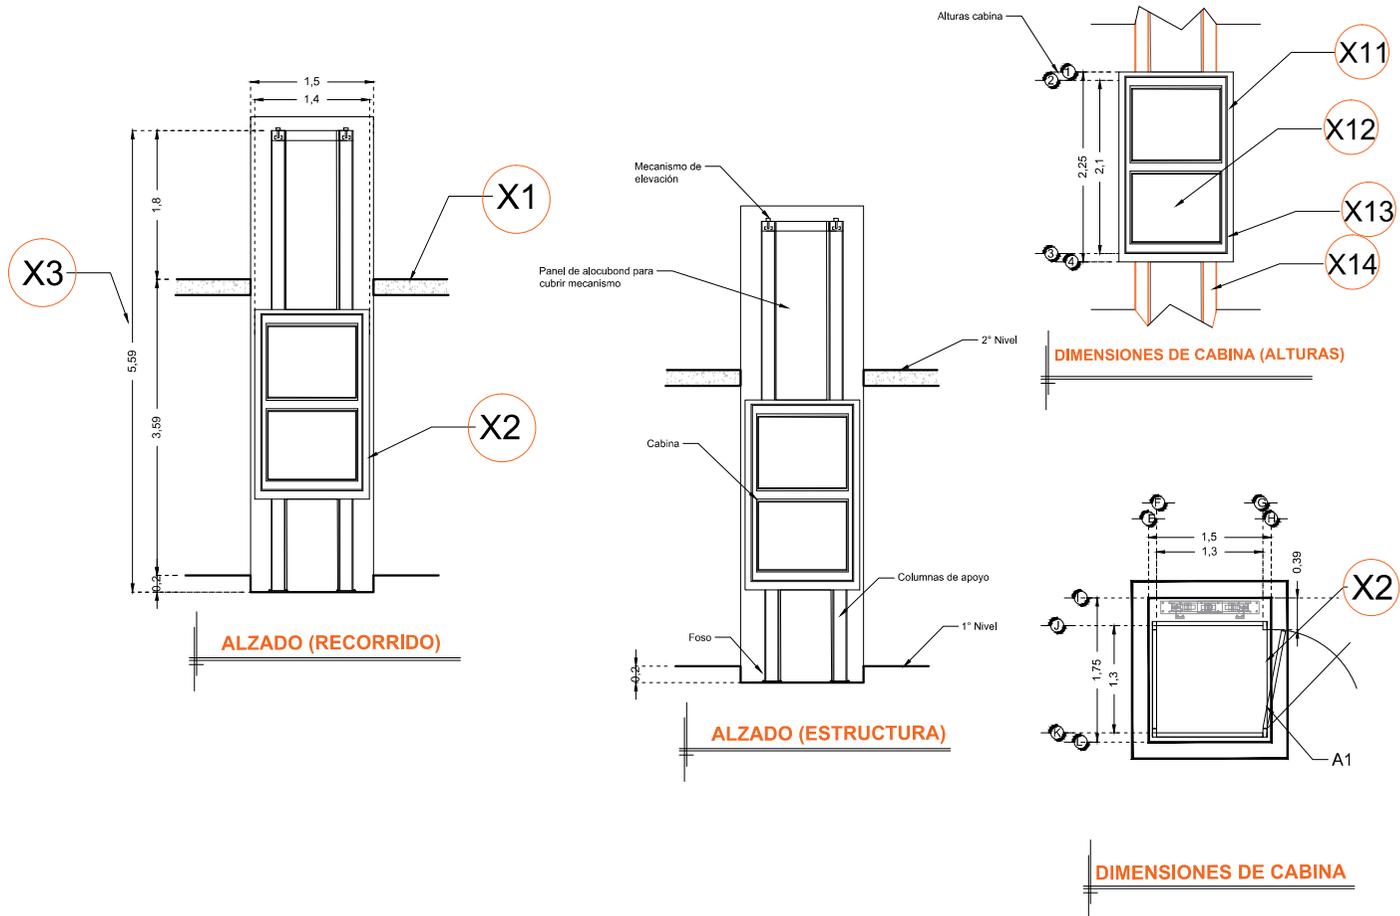

RAZON SOCIAL: **JOSE LUIS HERNANDEZ MONTES**

ELEVADOR : **DISCAPACITADOS**

LEVANTAMIENTO:
Lic. Francisco Villa E.

FIRMA:

N. DE CLIENTE: **11386**

NOMBRE:
Jose Luis Hdz. Montes

TIPO: **SEMICOMPLETA**

CARGA:
500 KG UH: **3 HP**

UBICACIÓN: **Av. Division del Norte #112 Col. Narvarte Poniente Del, Benito Juarez C.P. 30200**

ELEVACION: **3.59 MTS** No. DE NIVELES: **2**

TUBERÍA: **GRUESA**

EQUIPO

MEX-002-L