


**DESCRIPCIÓN**

- X1-** ALTURA 2° ESTACIÓN
- X2-** ACCESO LATERAL  
ACCESO:  
A1.- 1.20M
- X3-** ALTURA DE COLUMNAS DEL EQUIPO

**DESCRIPCIÓN DE EQUIPO**

- X11-** CABINA COLOR BLANCO
- X12-** ACABADOS CRISTAL CLARO
- X13-** CABINA ARMADA
- X14-** COLUMNAS COMPLETAS

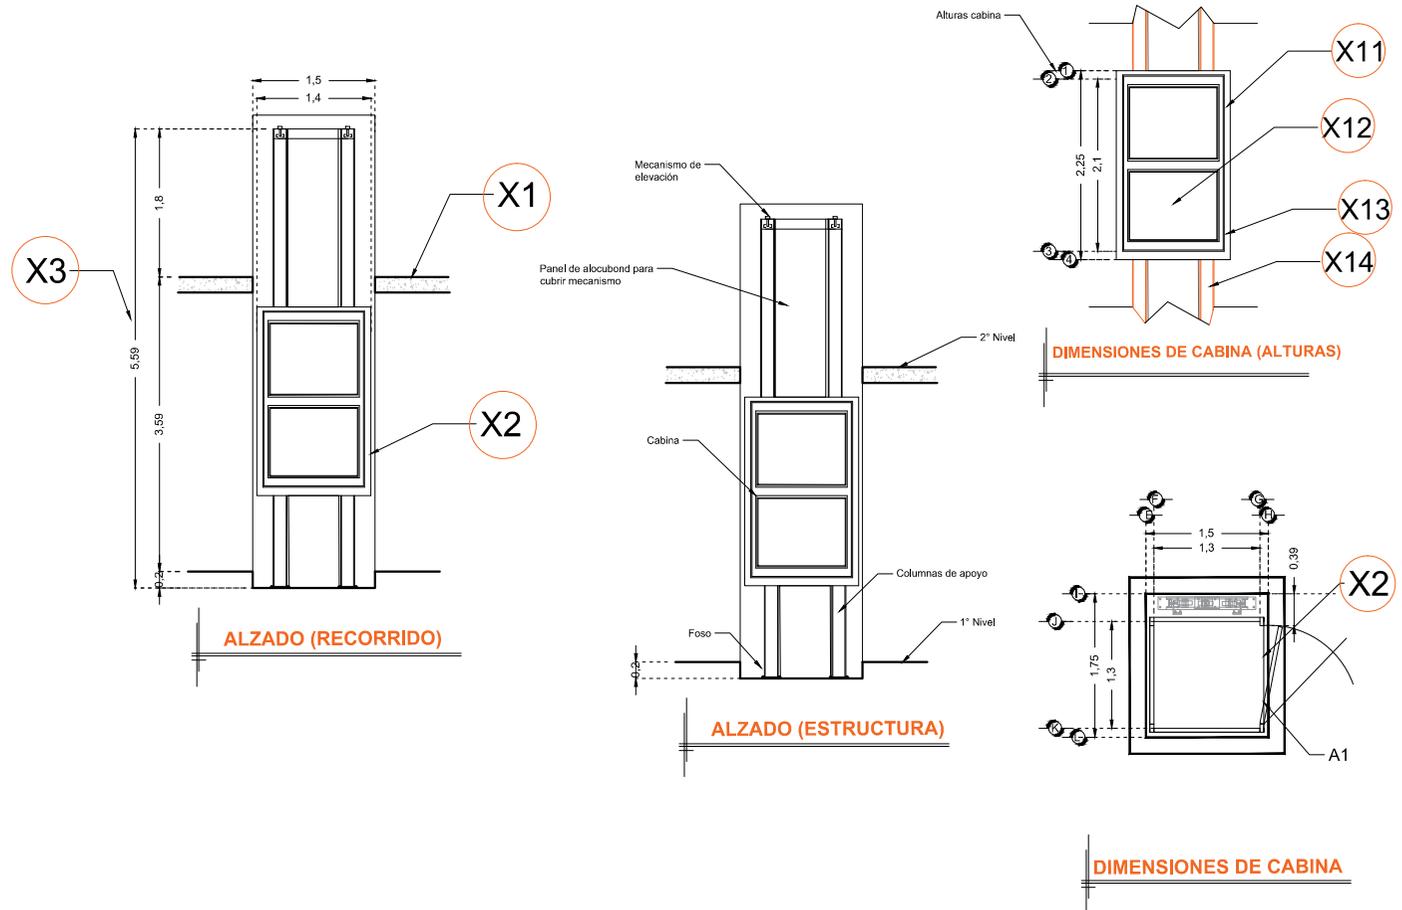

RAZON SOCIAL: **JOSE LUIS HERNANDEZ MONTES**

ELEVADOR : **DISCAPACITADOS**

LEVANTAMIENTO:  
**Lic. Francisco Villa E.**

FIRMA:

N. DE CLIENTE: **13087**

NOMBRE:  
**Jose Luis Hdz. Montes**

TIPO: **SEMICOMPLETA**

CARGA:  
**500 KG** UH : **3 HP**

UBICACIÓN: **Av. Division del Norte #112 Col. Narvarte  
Poniente Del. Benito Juarez C.P. 30200**

ELEVACION: **3.59 MTS**

No. DE NIVELES: **2**

TUBERÍA: **GRUESA**

**EQUIPO**

**MEX-002-L**