

DESCRIPCIÓN

X1- ALTURA 2° ESTACIÓN

X2- PUERTA ACCESO FRONTAL Y LATERAL
A1.- 1.20M
A2.- 1.20M

X3- ALTURA DE COLUMNAS DEL EQUIPO


DESCRIPCIÓN DE EQUIPO

X11- COLOR SILVER METALLIC

X12- CRISTAL CLARO

X13- CABINA ARMADA

X14- COLUMNAS COMPLETAS

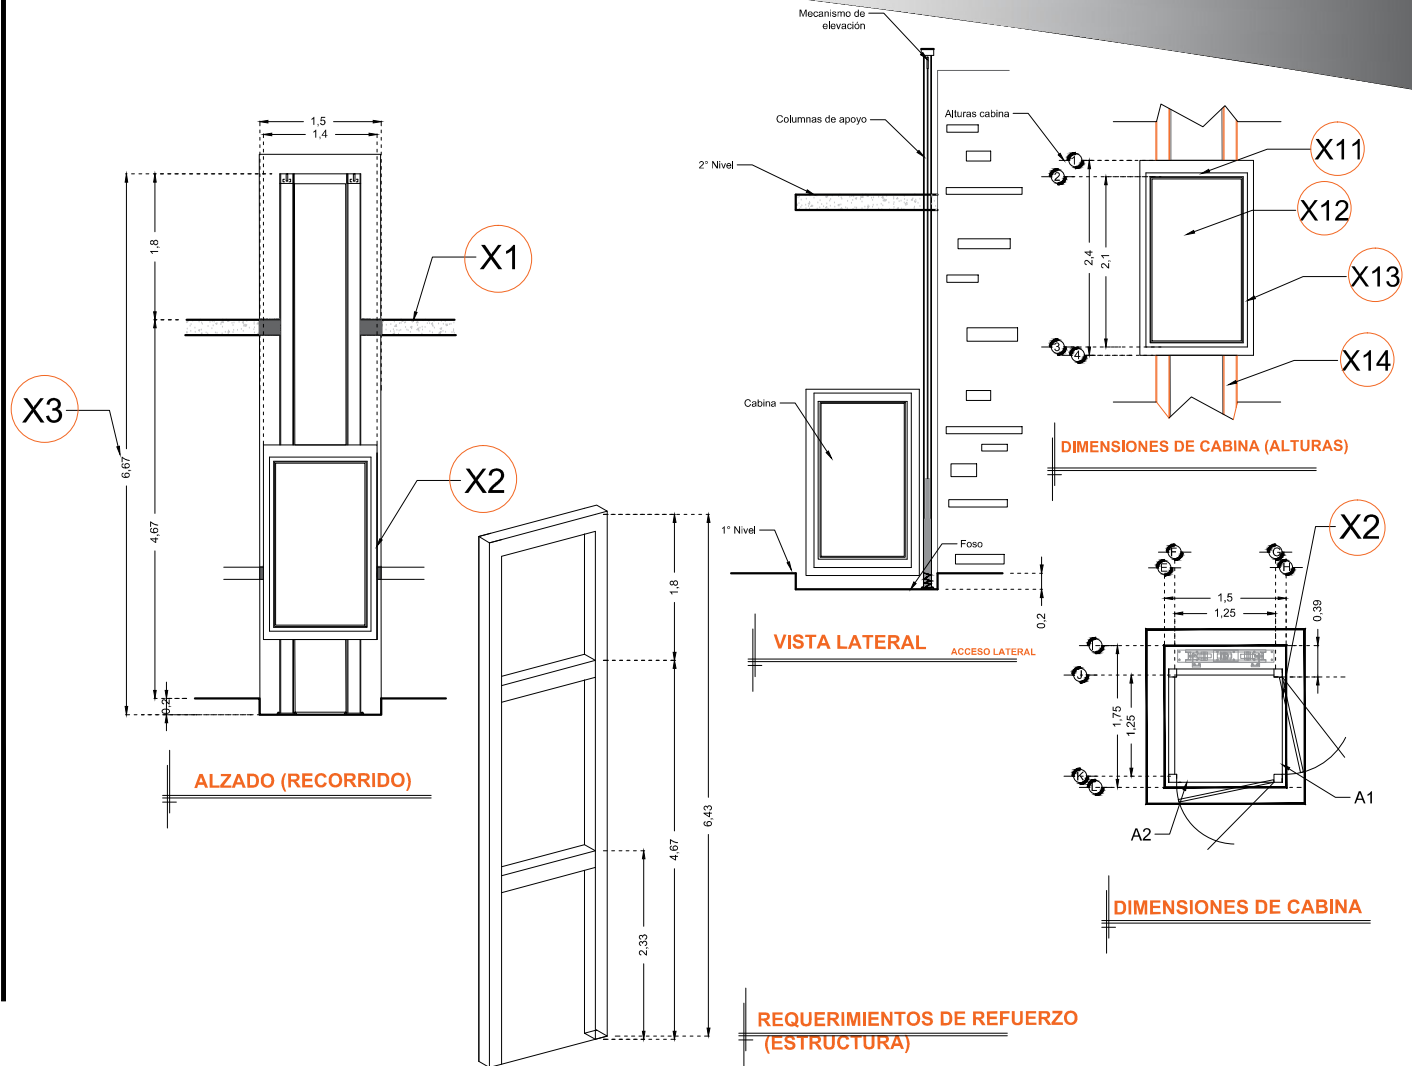

RAZON SOCIAL: **ING. AUGUSTO B. SÁNCHEZ**

N. DE CLIENTE: **12024**

NOMBRE:
Ing. Augusto B. Sanchez

UBICACIÓN: **25 Poniente 3508 Col. Belisario Dominguez Puebla, Puebla.**

ELEVADOR: **DISCAPACITADOS**

TIPO: **CREW EVOLUTION**

ELEVACION: **4.67 MTS**

LEVANTAMIENTO:
Ing. Mauricio Compagny

CARGA: **500 KG** UH: **3 HP**

TUBERÍA: **DELGADA**

FIRMA:

EQUIPO

PUE-002-L