


CROQUIS DE LOCALIZACION:

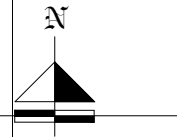


PROYECTO:
SEMBRADO DE RAMPAS

CARACTERÍSTICAS

- 42 EQUIPOS TR- EVOLUTION DE 2.10 X 3.75 MTS
- 1 JUEGO DE RAMPAS EMPATADAS DE 2.00-2.00-2.00 X 3.75 MTS (13-14-15)
- 2 JUEGOS DE RAMPAS EMPATADAS DE 2.00-2.00X3.75 MTS (16-24-25-26)

- 1.- SE TENDRA QUE REALIZAR EL LEVANTAMIENTO EN FISICO PARA PODER CONFIRMAR LA PRESENTE PROYECTO.
- 2.- ESTE PLANO DEBE DE TENER EL VOTO POR PARTE DEL CLIENTE EN EL CUAL AVALA EL SEMBRADO DE EQUIPOS

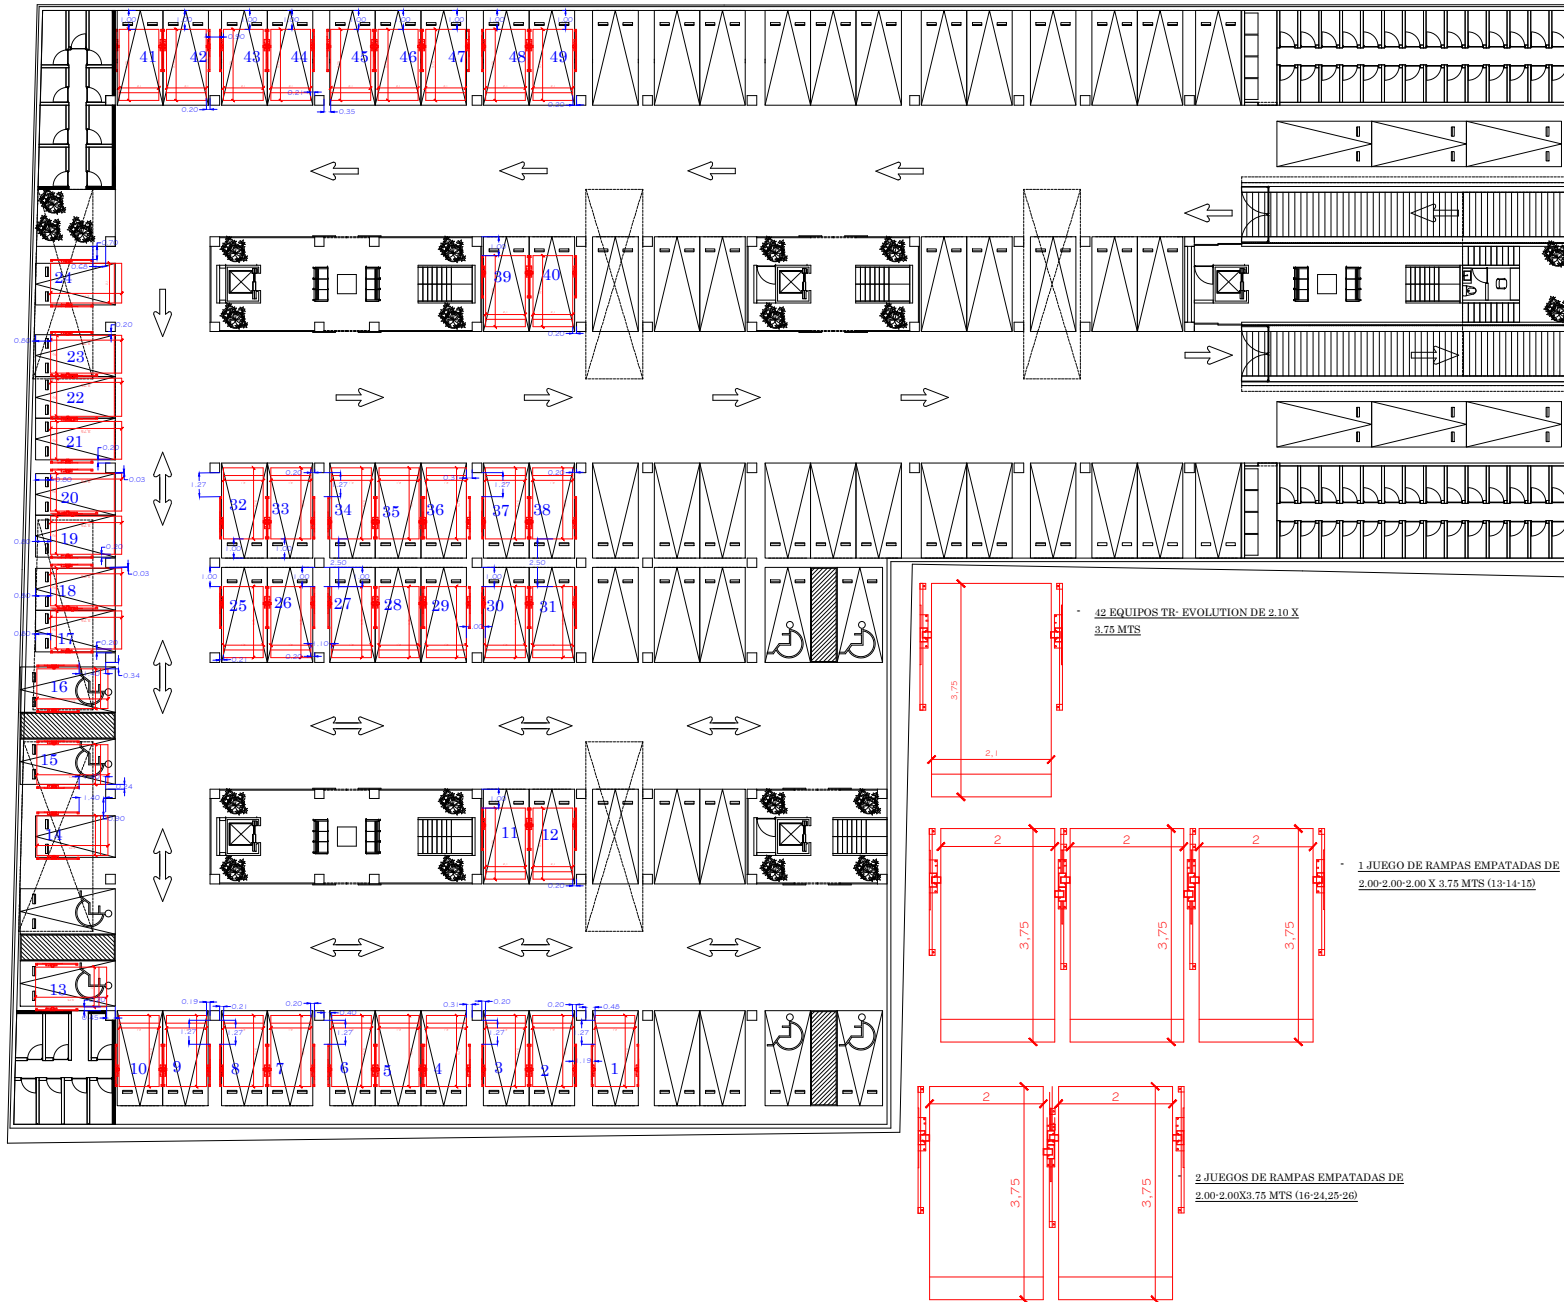

ROMERO 114

| | |
|--------------------------|--------------------------|
| ASESOR | |
| PROYECTO: | |
| EMPRESA: | |
| UBICACION: | FECHA: ABRIL 2017 |
| PROPIETARIO: | ESCALA: 50% |
| LEVANTAMIENTO: | PROCESO: ACOTACION: MTS. |
| No. FOLIO: A/1 | |