

DESCRIPCIÓN

X1- ALTURA 2º ESTACIÓN

X2- ACCESO FRONTAL
ACCESO:
A1.- 1.30M

X3- ALTURA DE COLUMNAS DEL EQUIPO


DESCRIPCIÓN DE EQUIPO

X11- CABINA COLOR BLANCO (BASE AGUA)

X12- ACABADOS CRISTAL ESMERILADO, SOLO EN LA PARTE ALTA CRISTAL CLARO

X13- CABINA ARMADA

X14- COLUMNAS COMPLETAS

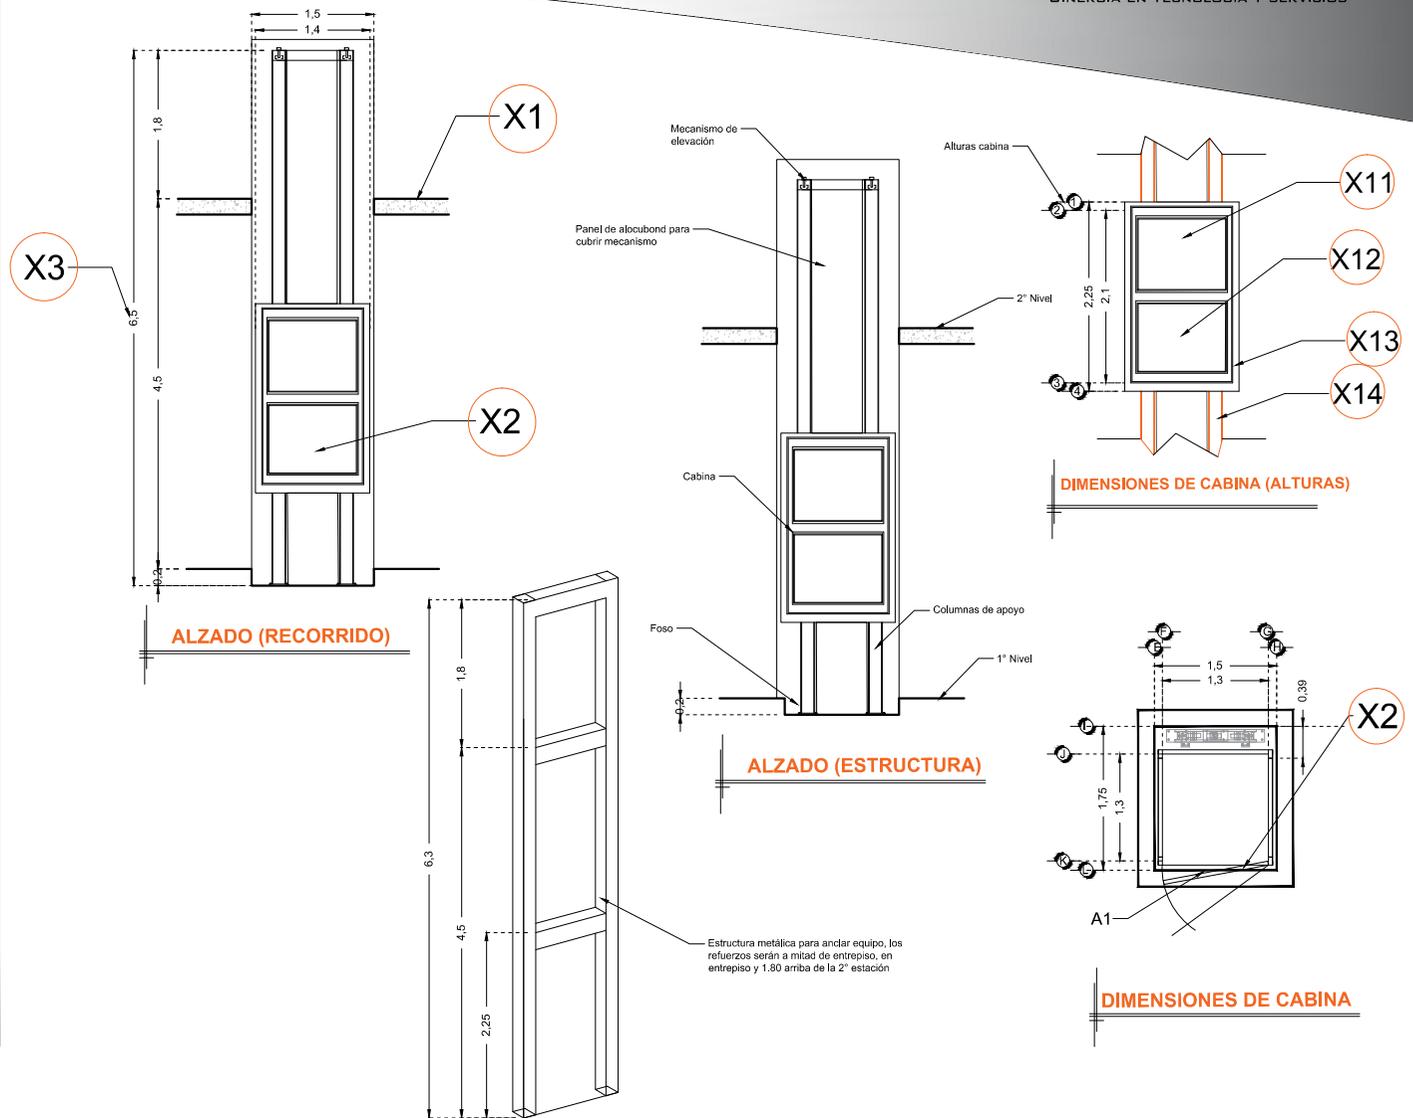

RAZON SOCIAL: CORPORATIVO INTEGRAL DE PROYECTOS SERVICIOS Y ASESORIA S.A. DE C.V.

N. DE CLIENTE: **12118** NOMBRE: **Irving Jimenez Ruiz**

UBICACIÓN: Carretera Antigua a Coatepec #351 Col. El Haya Xalapa Ver.

ELEVADOR : **DISCAPACITADOS**

TIPO: **SEMICOMPLETA**

ELEVACION: **4.50 MTS** No. DE NIVELES: **2**

LEVANTAMIENTO: **Arq. Salvador Silva S.**

CARGA: **500 KG** UH: **2 HP**

TUBERÍA: **DELGADA**

FIRMA:

EQUIPO

VER-002-L