


**DESCRIPCIÓN**

- X1-** ALTURA 2º ESTACIÓN
- X2-** ACCESO FRONTAL  
ACCESO:  
A1.- 1.30M
- X3-** ALTURA DE COLUMNAS DEL EQUIPO

**DESCRIPCIÓN DE EQUIPO**

- X11-** CABINA COLOR SILVER METALLIC
- X12-** CRISTAL TINTEX
- X13-** CABINA ARMADA
- X14-** COLUMNAS COMPLETAS

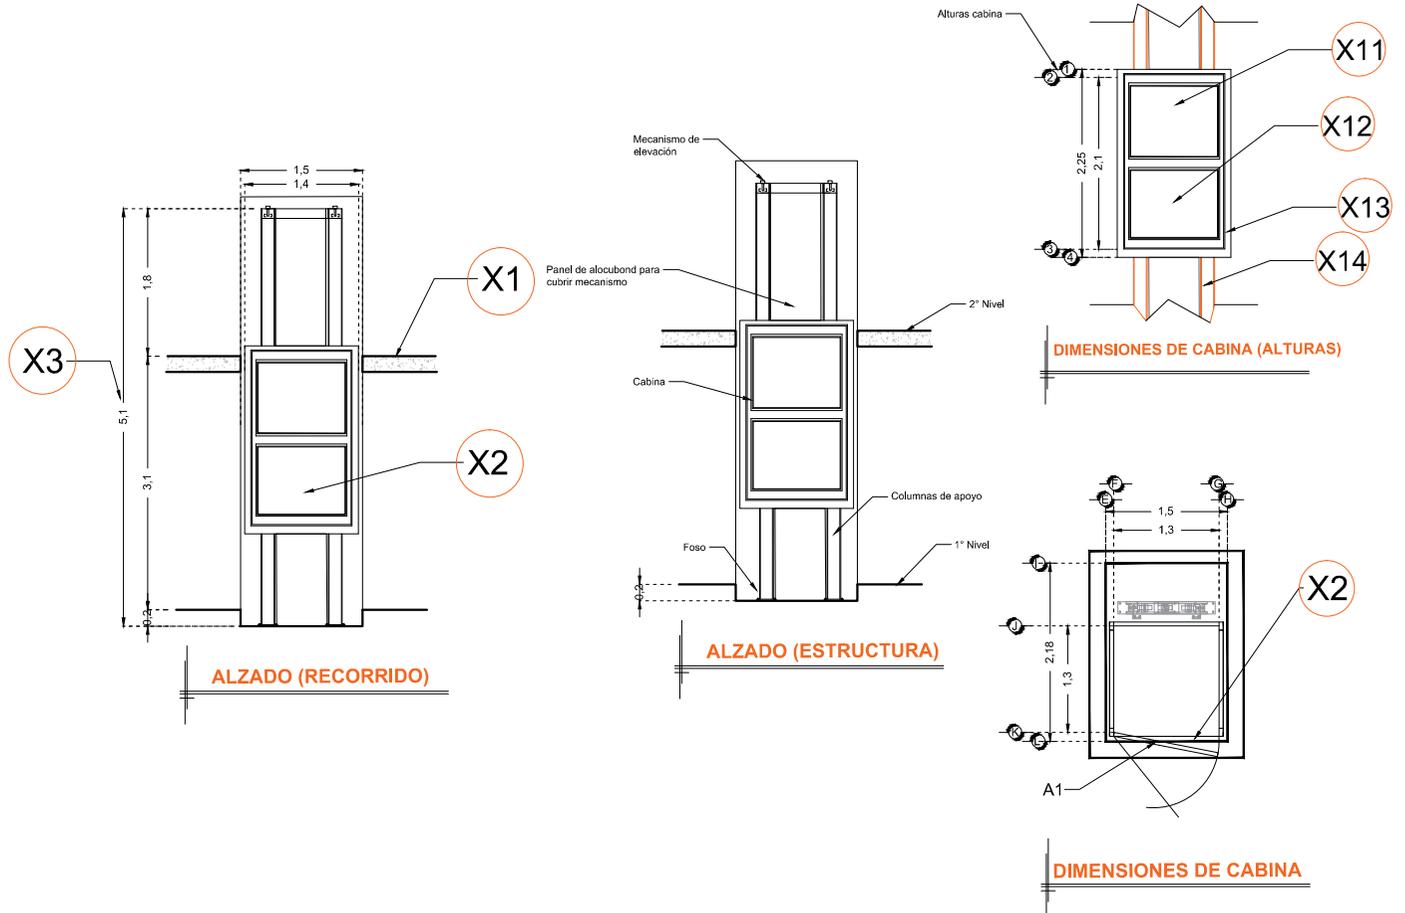

RAZON SOCIAL: **MULTIFUNCIONES ESPECIALES S.A. DE C.V.**

ELEVADOR: **DISCAPACITADOS**

LEVANTAMIENTO: **Arq. Mariana M. Olvera U.**

FIRMA:

N. DE CLIENTE: **11762** NOMBRE: **Luis Miguel Fdz. Ayala**

TIPO: **SEMICOMPLETA**

CARGA: **500 KG** UH: **2 HP**

UBICACIÓN: **Sabes, El Perico Comunidad El Perico, Municipio de Valle de Santiago, Gto**

ELEVACION: **3.10 MTS** No. DE NIVELES: **2**

TUBERÍA: **Gruesa**

**EQUIPO**

**GTO-002-L**  
PROYECTO 12