


DESCRIPCIÓN

- X1-** ALTURA 2° ESTACIÓN
- X2-** PUERTA SIMPLE ACCESO
ACCESO:
A1.- 1.20M
- X3-** ALTURA DE COLUMNAS DEL EQUIPO

DESCRIPCIÓN DE EQUIPO

- X11-** COLOR SILVER METALLIC
- X12-** CRISTAL ESMERILADO, EN LA PUERTA
CRISTAL CLARO
- X13-** CABINA DESARMADA
- X14-** COLUMNAS EN PARTES

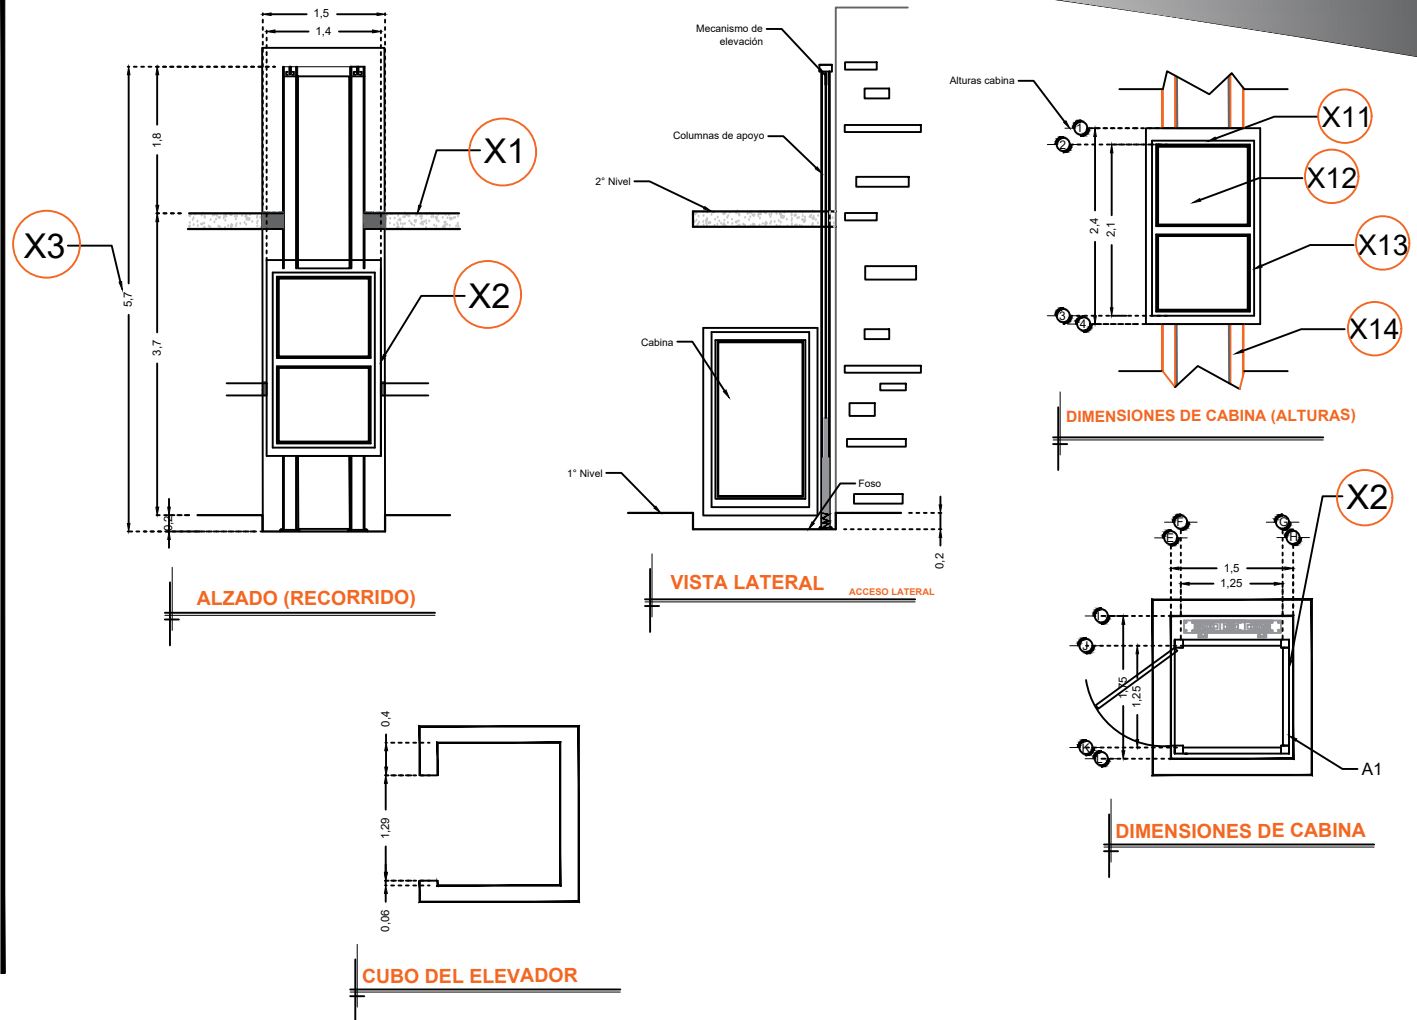

RAZON SOCIAL: **VINY TEC S.A. DE C.V.**

ELEVADOR : **DISCAPACITADOS**

LEVANTAMIENTO:
Arq. Salvador Silva S.

FIRMA:

N. DE CLIENTE:
15228-4116

NOMBRE:
Viny Tec S.A. de C.V.

TIPO: **CREW EVOLUTION**

CARGA:
500 KG UH: **2 HP**

UBICACIÓN: **Lago del Valle 166 Col. Cumbres del Lago Queretaro**

ELEVACION: **3.70 MTS**

No. DE NIVELES: **2**

TUBERÍA: **DELGADA**

EQUIPO

QRO-002-L