

BLVD. HIDALGO #177 A COL. CENTRO  
C.P. 76800 SAN JUAN DEL RIO, QRO.

LADA SIN COSTO:  
01 800 6330 332, 01 800 8380 850  
atencionclientes@tecnorampa.com.mx

NOMBRE DEL CLIENTE: Elizabeth Espinoza FECHA: 11/Mayo/2018  
 RAZÓN SOCIAL: Constructora de Inmuebles Turísticas  
 DIRECCIÓN DE INSTALACIÓN: Boulevard San José, 3/4 lote 12 Campo de  
 REFERENCIA DE DIRECCIÓN: GOLF, San José del Cabo, Hotel del grupo  
vidanta. TELÉFONO: \_\_\_\_\_ CORREO: \_\_\_\_\_

DESCRIPCIÓN DEL LUGAR / ACCESOS DE INSTALACIÓN: Patín para descarga.

ACCESO DE EQUIPO DESARMADO  ARMADO  EQUIPO DE SEGURIDAD ESPECIAL  
 COLUMNAS LARGAS  CORTAS  2 partes Verificar. ZAPATOS  CHALECO  LENTES  CASCO   
 No. PARTES  OTRO ---  
 CONDICIONES PARA INGRESAR: Registro en caseta. HORARIO: 8:00 am - 6:00 pm.  
 DOCUMENTOS: Gafoto de la empresa OTROS ---

AVANCE ACTUAL DE LA OBRA: 80. %  
 DESCRIPCIÓN DEL EQUIPO: Elevador de carga de 500 Kg, acceso frontal.

CLASIFICACIÓN TIPO DE CABINA  
 CARGA  CAMILLAS  MEDIA 1.10 M  ELEVACIÓN 4.46 m.  
 DISCAPACITADOS  TIJERA  SEMICOMPLETA (SIN TECHO 2.10 M)  ESTACIONES 2 est.  
 AUTOS  UNDER RAMP  COMPLETA 2.10 M  CAPACIDAD DE CARGA 500 Kg.  
 UNIDAD HIDRÁULICA 3 Hp.

DIMENSIÓN DE FOSO: ELEVADORES DE TIJERA, 45 CM   
 LARGO 1.70m ELEVADORES DE 2 COLUMNAS, 20 CM   
 ANCHO 2.29m ELEVADORES DE 4 COLUMNAS, 45 CM   
 PROFUNDIDAD 0.20m. DIMENSIÓN DE CABINA INTERIOR LARGO 1.25m ANCHO 2.05m

NOTA: FIRME DE CONCRETO DE 15 CM DE ESPESOR CON RESISTENCIA DE 250 KG/CM2. ARMADO CON MALLA ELECTROSOLDADA

COMPONENTES EXTRA \_\_\_\_\_

TRABAJOS PENDIENTES POR REALIZAR:

CLIENTE: SI NO TECNORAMPA  
 FOSO   GUÍA MECÁNICA   
 INSTALACIÓN ELÉCTRICA   SOLICITUDES ADICIONALES \_\_\_\_\_  
 CANALIZACIÓN DE BOTONERAS

ALIMENTACIÓN ELÉCTRICA

INSTALACIÓN ELÉCTRICA MONOFÁSICA A 110 VAC CON NEUTRO Y TIERRA FÍSICA  
 INSTALACIÓN ELÉCTRICA BIFÁSICA A 220 VAC CON NEUTRO Y TIERRA FÍSICA   
 INSTALACIÓN ELÉCTRICA TRIFÁSICA A 220 VAC CON NEUTRO Y TIERRA FÍSICA   
 TUBERÍA SI  TUBERÍA  PARED DELGADA   
 NO  CANALETA  GRUESA

ESTADO DE LA INSTALACIÓN ELÉCTRICA RESPONSABLE DE LA OBRA ELÉCTRICA  
 INSTALADA  NO INSTALADA  OTRO \_\_\_\_\_  
 ACCESORIOS EXTRAS COSTO   
 ACEPTO COSTO ADICIONAL \_\_\_\_\_  
 NOMBRE Y FIRMA \_\_\_\_\_ FECHA DE TÉRMINO 20/Mayo/2018. FIRMA \_\_\_\_\_

ACABADO DEL ELEVADOR\*

COLORES CRISTAL  
 BLANCO  SILVER METALLIC  METAL DESPLEGADO  CLARO   
 AZUL / GRIS  PANTONE  CÓDIGO \_\_\_\_\_ LÁMINA PINTRO  TINTEX   
 AZUL / BLANCO  ALUCOBOND COLOR  OTRO \_\_\_\_\_ ESMERILADO   
 SOLICITUD ADICIONAL: \_\_\_\_\_

ACEPTO Y CONOZCO LAS CARACTERÍSTICAS Y ACABADOS DEL EQUIPO A INSTALAR  
Arq. Mariana Olvera, Elizabeth Espinoza,  
 TECNORAMPA NOMBRE Y FIRMA DEL RESPONSABLE

**NOTA:**

SE PODRÁN INSTALAR CONTROLES INTERNOS EN LOS EQUIPOS COMO OPCION AL CLIENTE Y DE ACUERDO A LA APLICACIÓN DEL EQUIPO PREVIAMENTE SOLICITADOS EN CASO DE REQUERIRLOS SERÁ BAJO RESPONSABILIDAD DEL CLIENTE, QUEDANDO EL PROVEEDOR LIBRE DE ALGÚN RECLAMO FUTURO.

**NOTA:**


REVISÉ Y APRUEBO CADA UNO DE LOS PUNTOS QUE TRATA ESTE DOCUMENTO REFERENTE AL EQUIPO A INSTALAR, POR LO TANTO ESTOY CONFORME CON LAS ESPECIFICACIONES QUE EL PROVEEDOR DETERMINA, QUEDANDO LIBRE DE ALGÚN RECLAMO O CONDICIÓN QUE LE PRESIONE A CUBRIR EL COSTO O RESTAURAR ALGUNA PARTE DEL EQUIPO QUE SE HAYA INSTALADO A PETICIÓN DEL CLIENTE.

**OBSERVACIONES GENERALES:**

- Queda pendiente al momento de la visita  
 \* colocar alimentación eléctrica con pastilla de protección.  
 \* definir puertos de cabina.

**DISTANCIA Y CORRIENTE PARA TRABAJOS DE INSTALACIÓN**

110 V  220V  GENERADOR

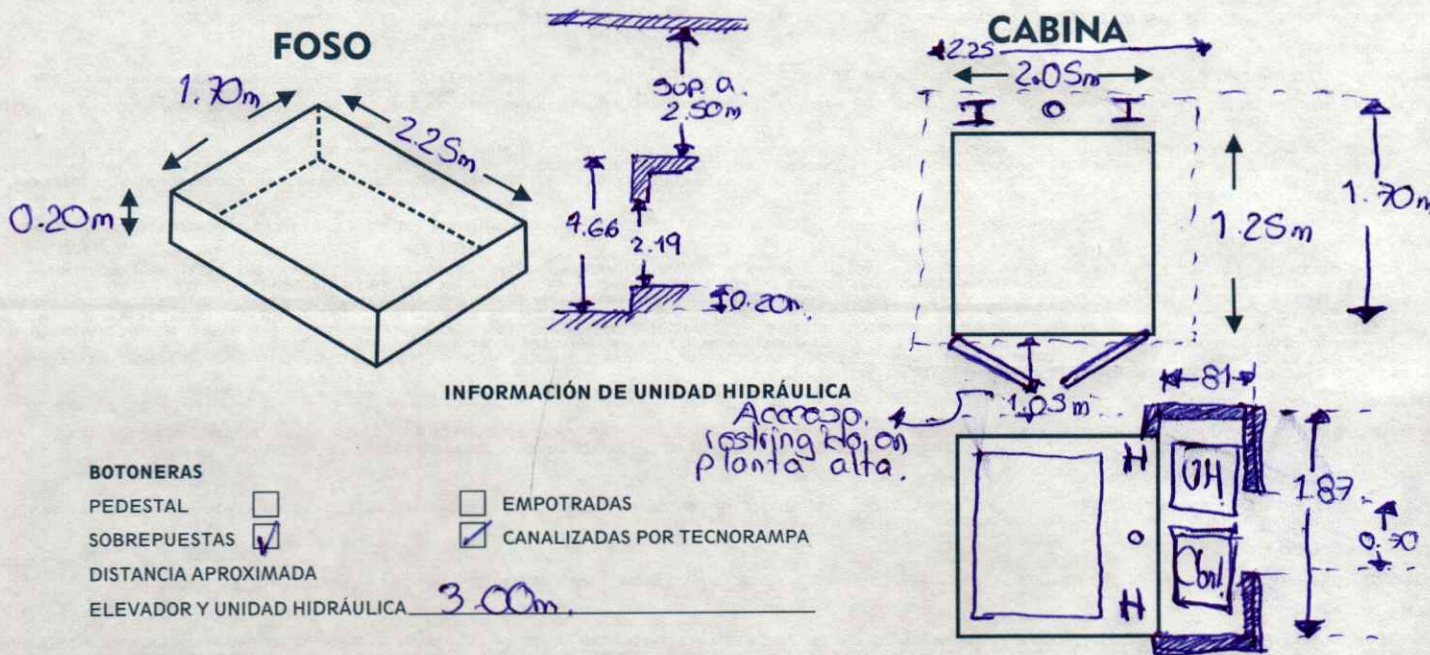

**INFORMACIÓN DE UNIDAD HIDRÁULICA**

- BOTONERAS  PEDESTAL  SOBREPUESTAS  DISTANCIA APROXIMADA  ELEVADOR Y UNIDAD HIDRÁULICA 3.00m.
- EMPOTRADAS  CANALIZADAS POR TECNORAMPA

**EN CASO DE NO ESTAR EL ENCARGADO LAS PERSONAS QUE PUEDAN RECIBIR Y TOMAR ALGUNA DESICIÓN DEL EQUIPO A INSTALAR SON:**

**NOTA:**

PARA PODER EMPEZAR CON LA INSTALACIÓN, LA OBRA CIVIL Y ELÉCTRICA DEBEN ESTAR TERMINADOS, ASÍ COMO TENER LIBRE EL ACCESO AL ÁREA DE INSTALACIÓN. EN CASO DE NO CUMPLIR CON LO ANTERIOR SE LE ASIGNARÁ OTRA FECHA DE INSTALACIÓN DE ACUERDO A LAS FECHAS DISPONIBLES, SEGÚN LA PROGRAMACIÓN DE ESE MOMENTO. CONFIRMO ESTAR ENTERADO DEL PROCEDIMIENTO DE ORDEN DE PRODUCCIÓN.

NOMBRE: \_\_\_\_\_

FIRMA: \_\_\_\_\_

ACEPTO Y CONOZCO LAS CARACTERÍSTICAS Y ACABADOS DEL EQUIPO A INSTALAR

Arq. Mariana Olvera  
 TECNORAMPA

Elizabeth Espinosa  
 NOMBRE Y FIRMA DEL CLIENTE