


CLIENTE: JAIME AGAMI MICHA  
No. 16757-5925

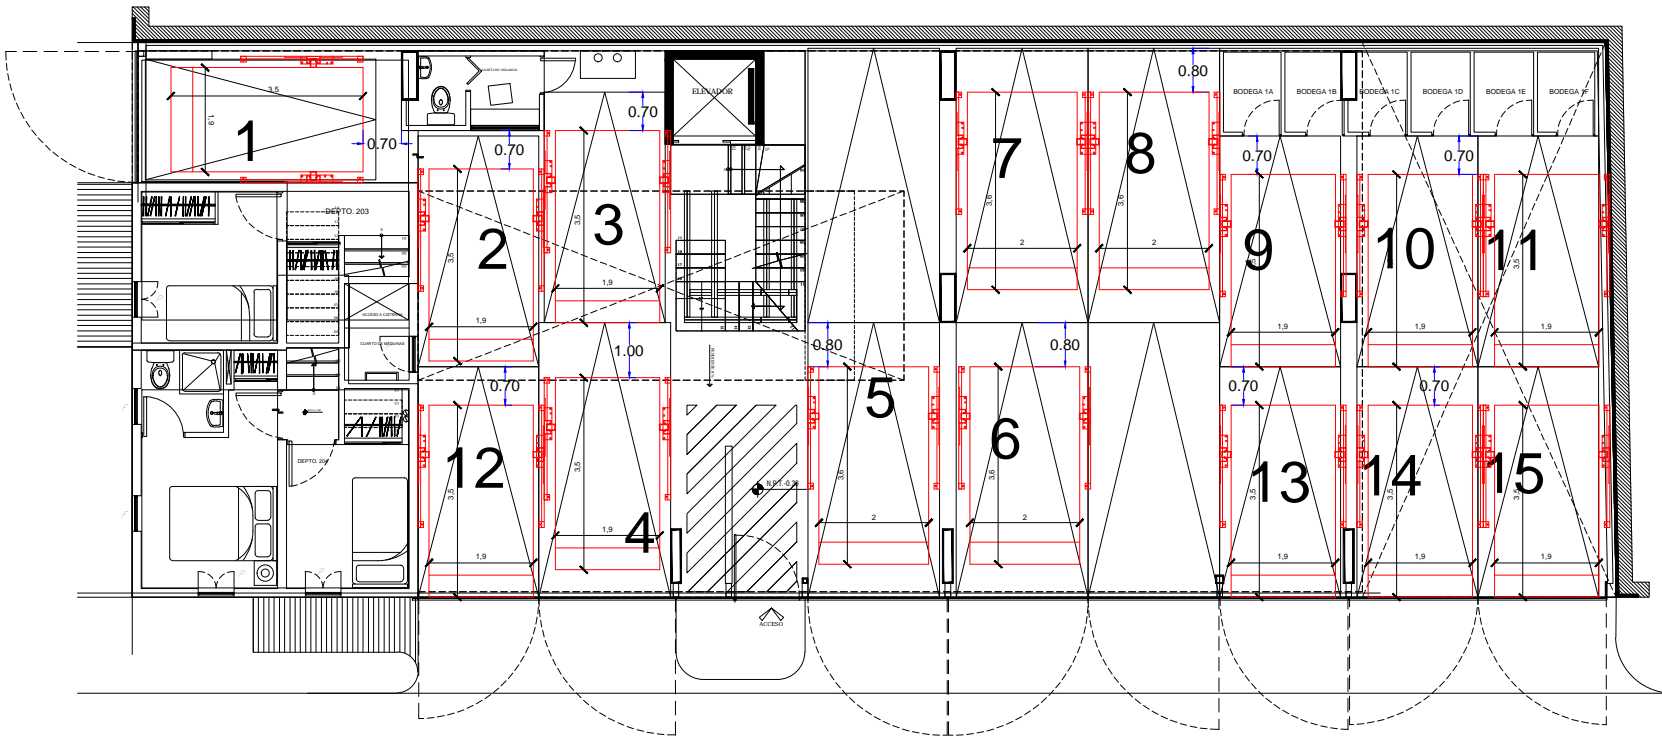

PROYECTO:  
SEMBRADO DE RAMPAS

CARACTERISTICAS DE EQUIPOS:  
-Rampas Mod. Tr Evolution libres de 1.90 x 3.50 mts (1,2,3,4,9,10,11,12,13,14,15)  
-Rampas Mod. Tr Evolution libre de 2.00 x 3.60 mts (5,6,7,8)  
Color de equipos  
columnas negras  
plataforma gris plomo  
Equipos sin estabilizador trasero, sin semaforo, sin carcasa.  
Equipos 2 hp = una fase, un neutro y tierra fisica.  
Distancia de resguardo segun sembrado  
1.- SE TENDRA QUE REALIZAR EL LEVANTAMIENTO EN EL SITIO PARA PODER CONFIRMAR LA PRESENTE PROPUESTA.  
2.- ESTE PLANO DEBE DE TENER EL VOTO POR PARTE DEL CLIENTE EN EL CUAL AVALA EL SEMBRADO DE EQUIPOS



CONSULADO 1334

DISEÑADOR	
PROYECTO: IMPLEMENTACION DE RAMPAS	
EMPRESA: TECNO RAMPA	
UBICACION:	FECHA:
PROPIETARIO:	NO. PLANO:
LEVANTO:	PROCESO:
REVISADO:	ACORDADA:
	MTS:
A/1	