


**DESCRIPCIÓN**

- X1-** ALTURA 2° ESTACIÓN
- X2-** ACCESO LATERAL A1.- 0.80
- X4-** RECORRIDO DE EQUIPO
- X5-** ALTURA TOTAL DE COLUMNAS
- X6-** ALTURA TOTAL REQUERIDA PARA INSTALACION DE MECANISMO

**DESCRIPCIÓN DE EQUIPO**

- X11-** CABINA COLOR BLANCO
- X12-** CRISTAL CLARO
- X13-** CABINA ARMADA
- X14-** COLUMNAS LARGAS

EQUIPO SIN PUERTA  
2 ELECTROIMANES EXTERIORES  
SECURITY SHIELD  
BOTONERAS EMPOTRADAS

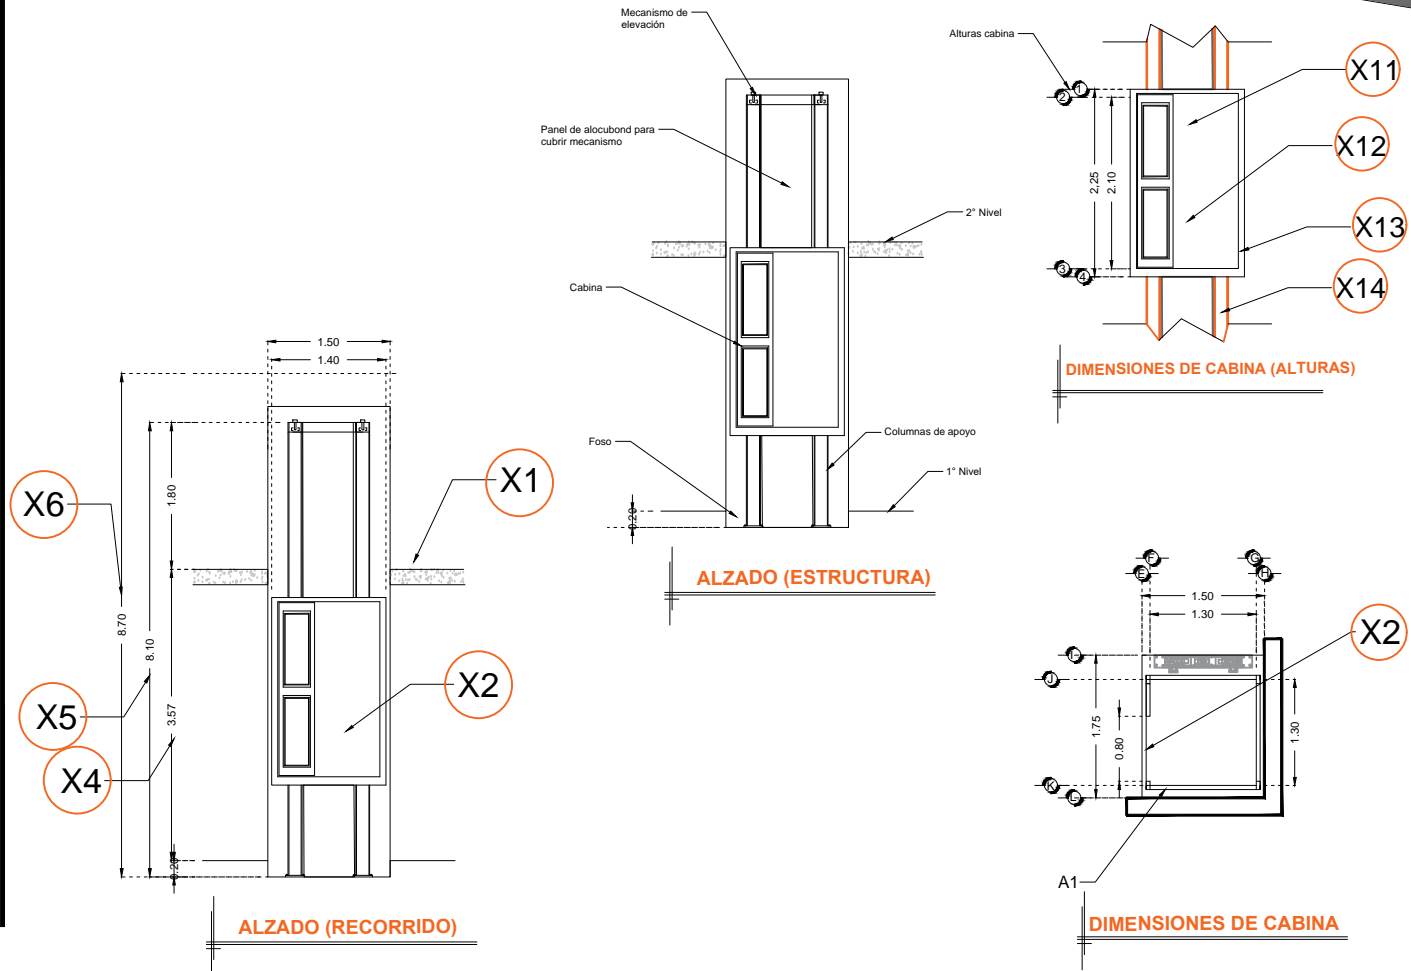

RAZÓN SOCIAL: EDIFICACIONES MAZAL

N. DE CLIENTE: 16279-5349

NOMBRE: ARQ. VIRIDIANA MONROY

UBICACIÓN: AMTERDAN No. 185 COL. HIDROMO CONDESA, CDMX

ELEVADOR : **DISCAPACITADOS**

TIPO: **SEMICOMPLETA - HANDICAP 2**

ELEVACION: **3.57 MTS** No. DE NIVELES: **2**

LEVANTAMIENTO: FRANCISCO VILLA

CARGA: **500 KG** UH: **3 HP**

TUBERÍA: DELGADA

FIRMA:

**EQUIPO**

**CDMX-002-E**