


CROQUIS DE LOCALIZACION:

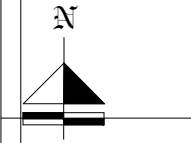



PROYECTO:
SEMBRADO DE RAMPAS

CARACTERÍSTICAS

- 6 EQUIPOS TR EVOLUTION LIBRES DE 2.00X3.75 MTS (1,2,3,4,6,8)
- 2 EQUIPOS TR ONE DE 2.10 X 3.75 MTS (5,7)

- CONEXION A PLAFON A 110 VOLTS (FASE, NEUTRO, TIERRA FISICA)

- 1- SE TENDRA QUE REALIZAR EL LEVANTAMIENTO EN F1 S I C O PARA PODER CONFIRMAR LA PRESENTE PROPUESTA.
- 2- ESTE PLANO DEBE DE TENER EL VOTO POR PARTE DEL CLIENTE EN EL CUAL AVALA EL SEMBRADO DE EQUIPOS

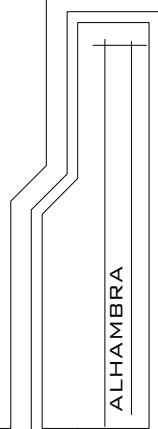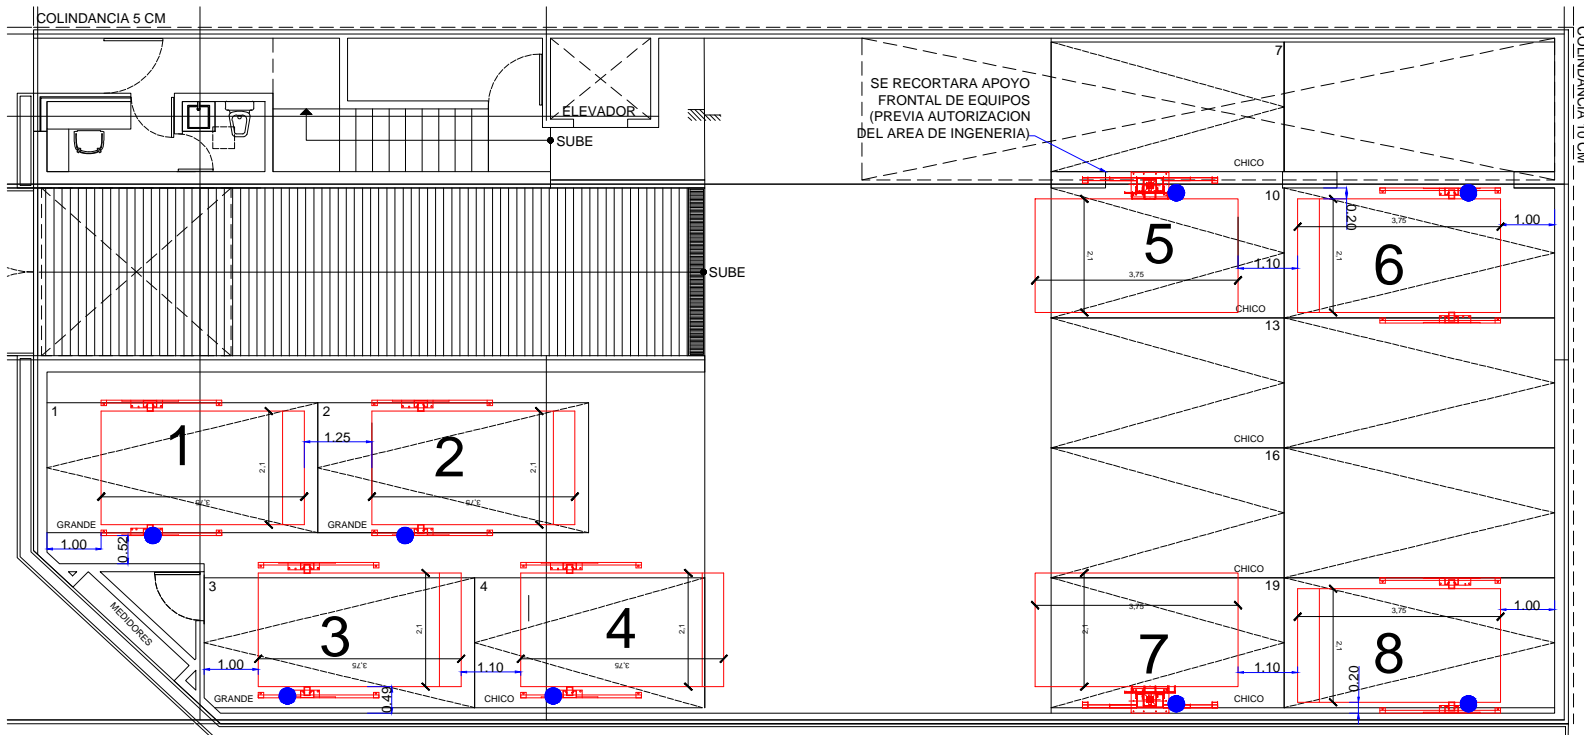

PROYECTO:	
EMPRESA:	
UBICACION:	FECHA: JULIO DE 2017
PROPIETARIO:	ESCALA: 1:50
LEVANTAMIENTO:	PROCESO: COTACION: MTS.

A/1