


DESCRIPCIÓN

- X1-** ALTURA 2º ESTACIÓN
- X2-** ACCESO FRONTAL A1.- 1.20M
- X3-** ALTURA DE COLUMNAS DEL EQUIPO

DESCRIPCIÓN DE EQUIPO

- X11-** CABINA COLOR BLANCO
- X12-** CRISTAL CLARO
- X13-** CABINA DESARMADA
- X14-** COLUMNAS EN PARTES (3)

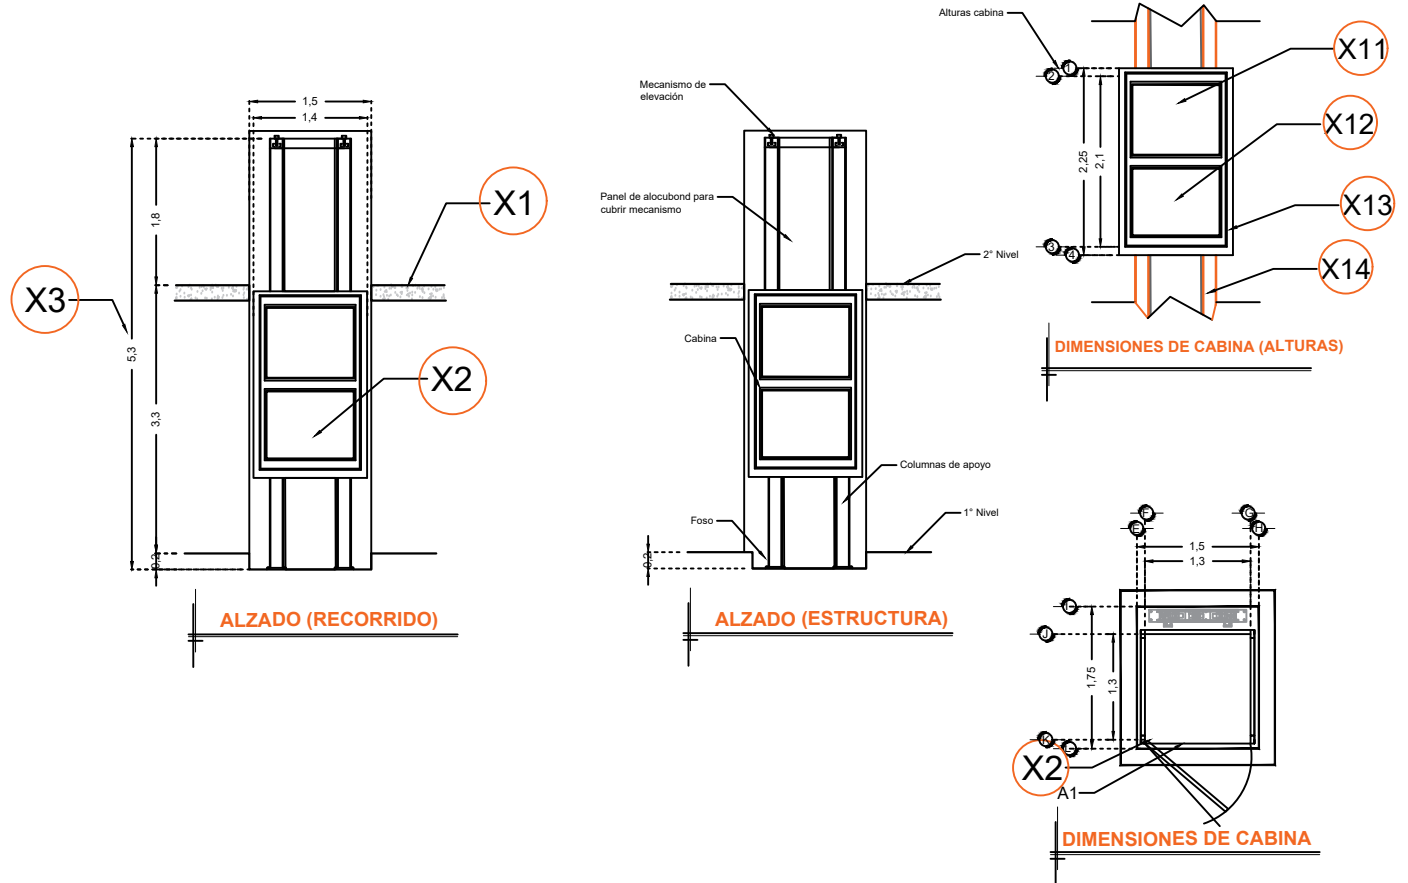

RAZON SOCIAL: **ESPECIALISTAS EN PAPAYAS S.A. D E C.V.**

ELEVADOR: **CARGA**

LEVANTAMIENTO: **Ing. Luis Arteaga Ocaña**

FIRMA:

N. DE CLIENTE: **16042**

NOMBRE: **Ing. Veronica Aliano**

TIPO: **SEMICOMPLETA**

CARGA: **500 KG** UH: **2 HP**

UBICACIÓN: **Camino a los Ortices Km1 Colima**

ELEVACION: **3.30 MTS**

No. DE NIVELES: **2**

TUBERÍA: **GRUESA**

EQUIPO

COL-002-L