


DESCRIPCIÓN

- X1-** ALTURA 4° ESTACIÓN
- X2-** PUERTA SIMPLE ACCESO:
A1.- 1.20M
- X3-** ALTURA DE COLUMNAS DEL EQUIPO

DESCRIPCIÓN DE EQUIPO

- X11-** COLOR SILVER METALLIC
- X12-** ACABADO METAL DESPLEGADO
- X13-** CABINA ARMADA
- X14-** COLUMNAS

NOTA: LA ALTURA DE VANO ES DE 2.03M POR LO TANTO LA ALTURA DE LA PUERTA SERÁ DE 1.90M

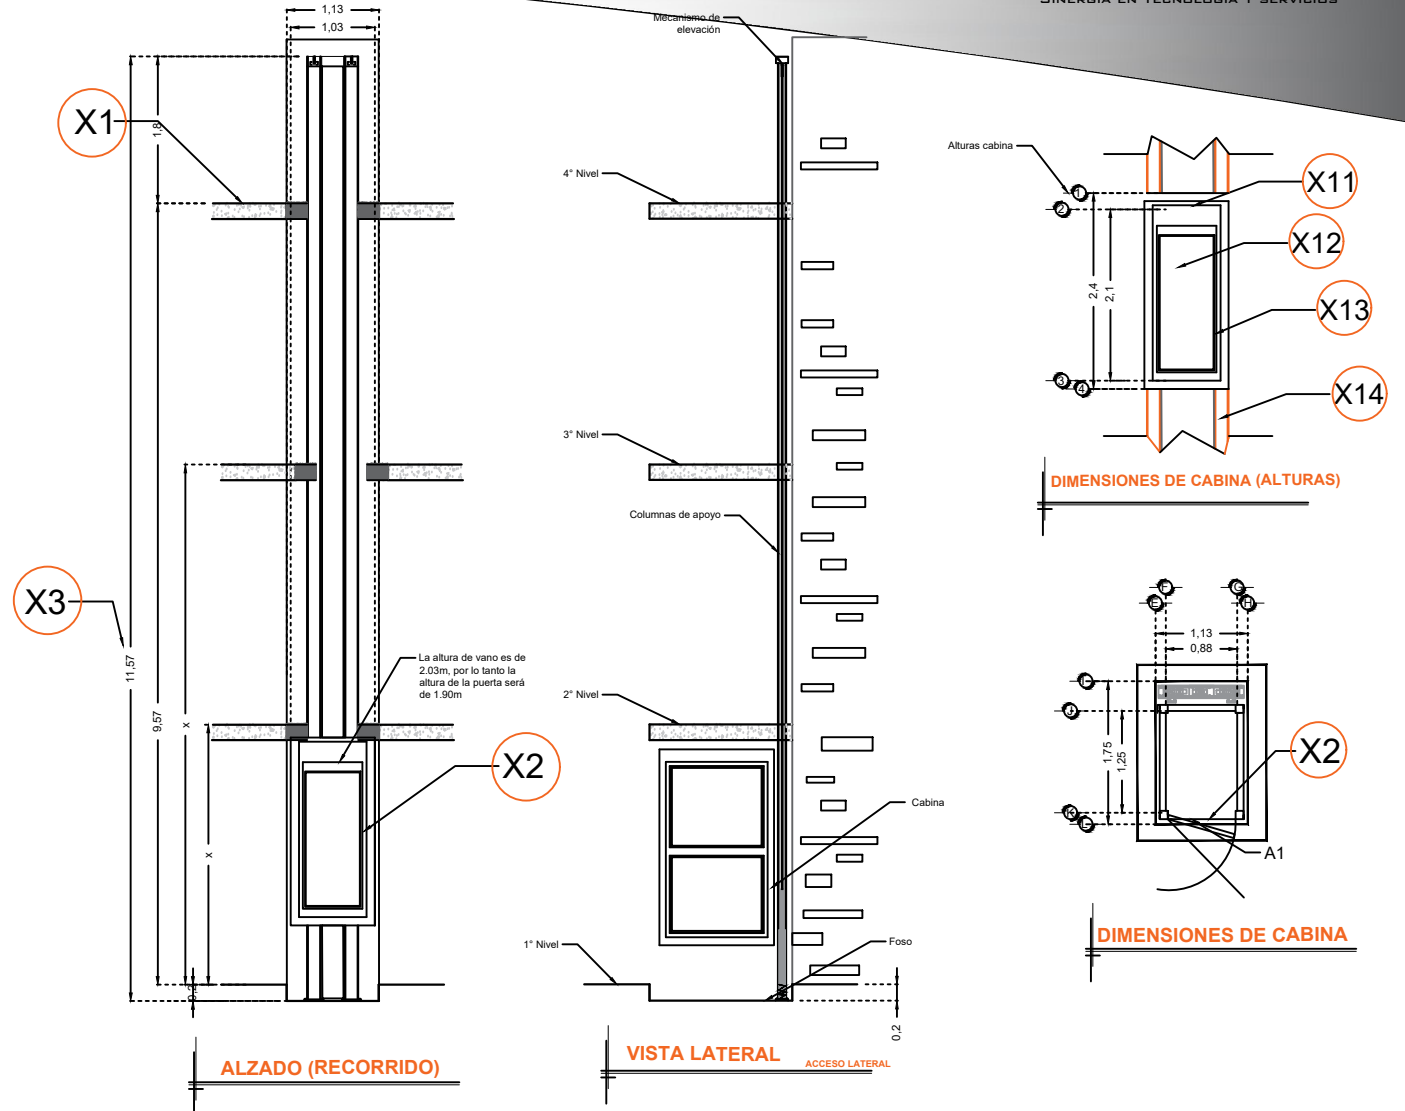

RAZON SOCIAL: **BISICO S.A. DE C.V.**

ELEVADOR : **DISCAPACITADOS**

LEVANTAMIENTO:
Ing. Luis Arteaga Ocaña

FIRMA:

N. DE CLIENTE: **14277**

NOMBRE:
Bisico S.A. de C.V.

TIPO: **CREW EVOLUTION**

CARGA:
500 KG UH: **3 HP**

UBICACIÓN: **Calle Mar de Timor #220 Esq. con Blvd. Praderas Jardines de la Pradera**

ELEVACION: **9.57 MTS**

No. DE NIVELES: **4**

TUBERÍA: **DELGADA**

EQUIPO

GTO-002-L