


DESCRIPCIÓN

- X1- ALTURA 3° ESTACIÓN
- X2- ~~ARDESO FRONTAL~~
ARDESO A1 - 1.10M
- X3- ALTURA DE COLUMNAS DEL EQUIPO

DESCRIPCIÓN DE EQUIPO

- X11- CABINA COLOR BLANCO
- X12- CRISTAL CLARO
- X13- CABINA ARMADA
- X14- COLUMNAS EN PARTES (2)

-CABINA DE 2.00M EXTERIOR YA QUE LA ALTURA EN ULTIMA ESTACION ES DE 2.10M

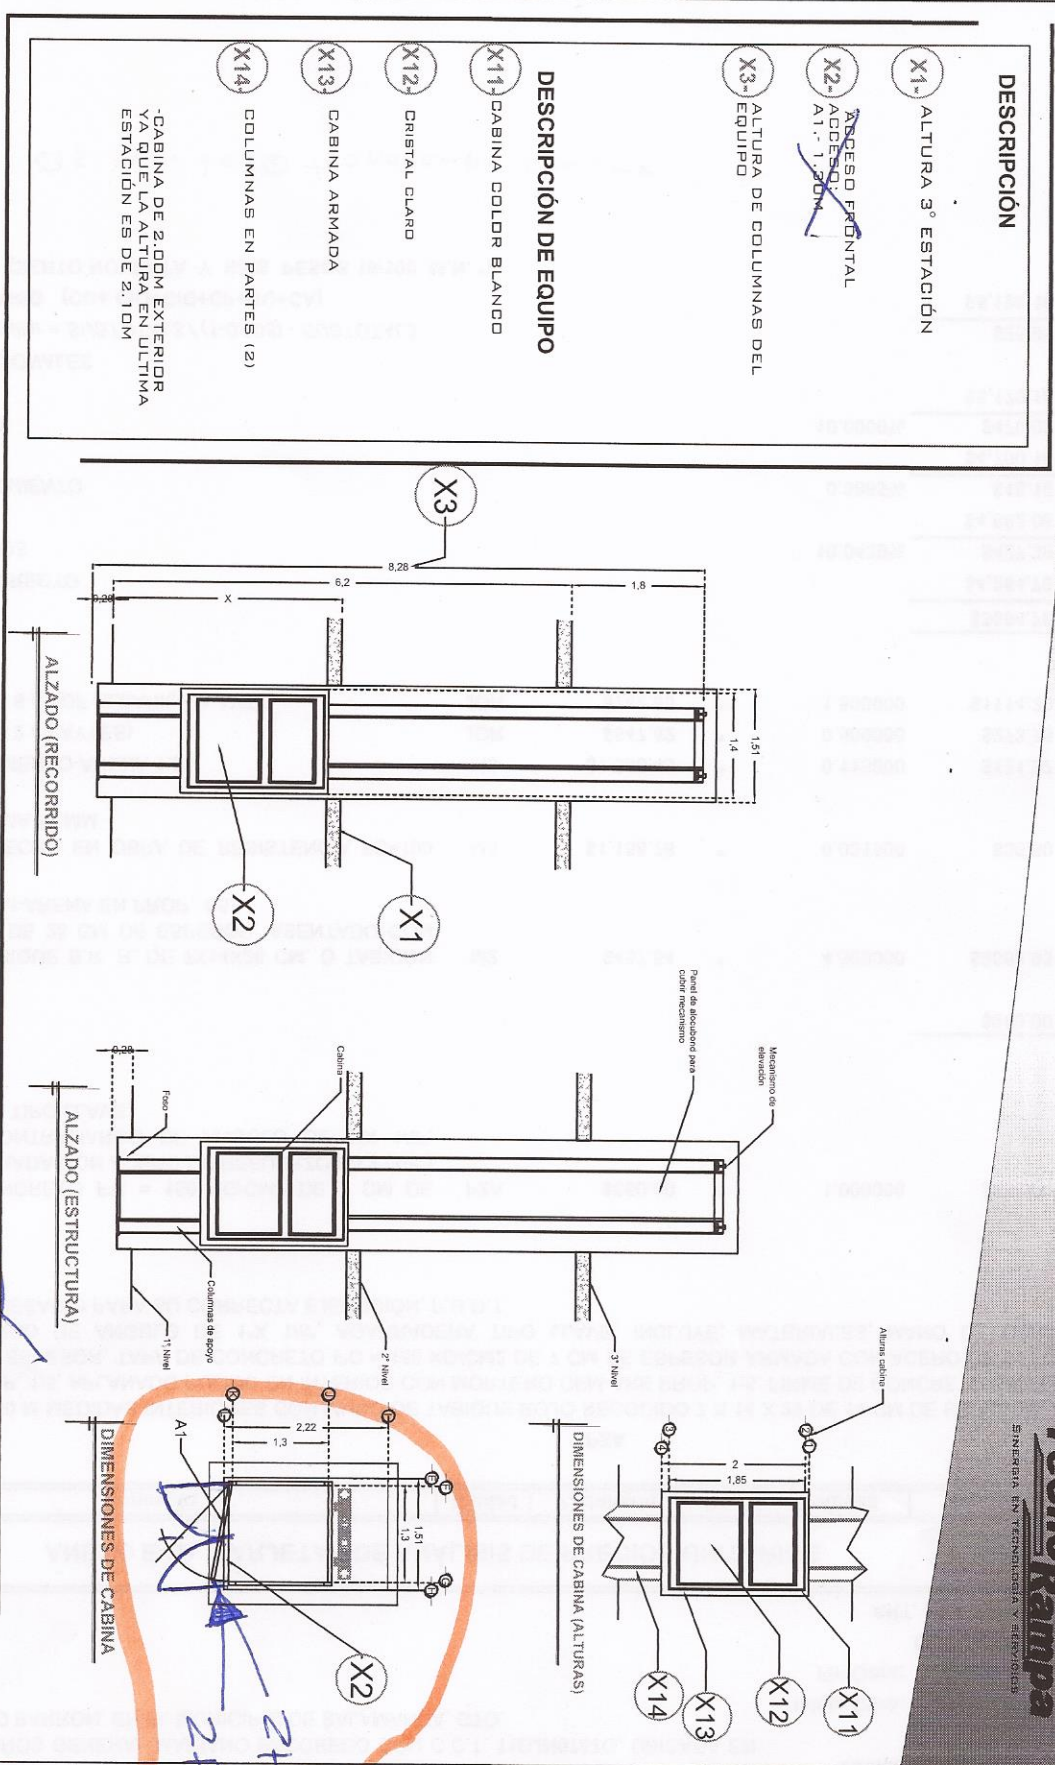

RAZON SOCIAL: EDIFICACIONES Y ARRENDADORA
 ARMO S.A. DE C.V.

N. DE CUENTE: 16843
 NOMBRE: Rogelio Gomez.

UBICACION: Cecyfe Dolores Hidalgo Calzada de los Heroes sin Dolores Hidalgo Guanajuato

ELEVADOR: DISCAPACITADOS

TIPO: SEMICOMPLETA

ELEVACION: 6.20 MTS

No. DE NIVELES: 2

LEVANTAMIENTO: Aty, Mariana M. Oivera U

CARGA: 500 KG

UH: ~~2HP~~

TUBERIA: Gruesa

FIRMA:

EQUIPO

GTO-002-L

UH: 3HP # 870