


DESCRIPCIÓN

- X1-** ALTURA 2º ESTACIÓN
- X2-** PUERTA ACCESO FRONTAL Y LATERAL A1.- 1.15M
- X3-** ALTURA DE COLUMNAS DEL EQUIPO
- X4-** ALTURA QUE SE NECESITA PARA INSTALACION DE COLUMNAS DEL EQUIPO

DESCRIPCIÓN DE EQUIPO

- X11-** COLOR SILVER METALLIC
- X12-** CRISTAL CLARO.
- X12-** CRISTAL ESMERILADO.
- X13-** CABINA ARMADA
- X14-** COLUMNAS LARGAS

SECURITY SHIELD Y 1 ELECTROIMAN EN PUERTA DE CABINA.

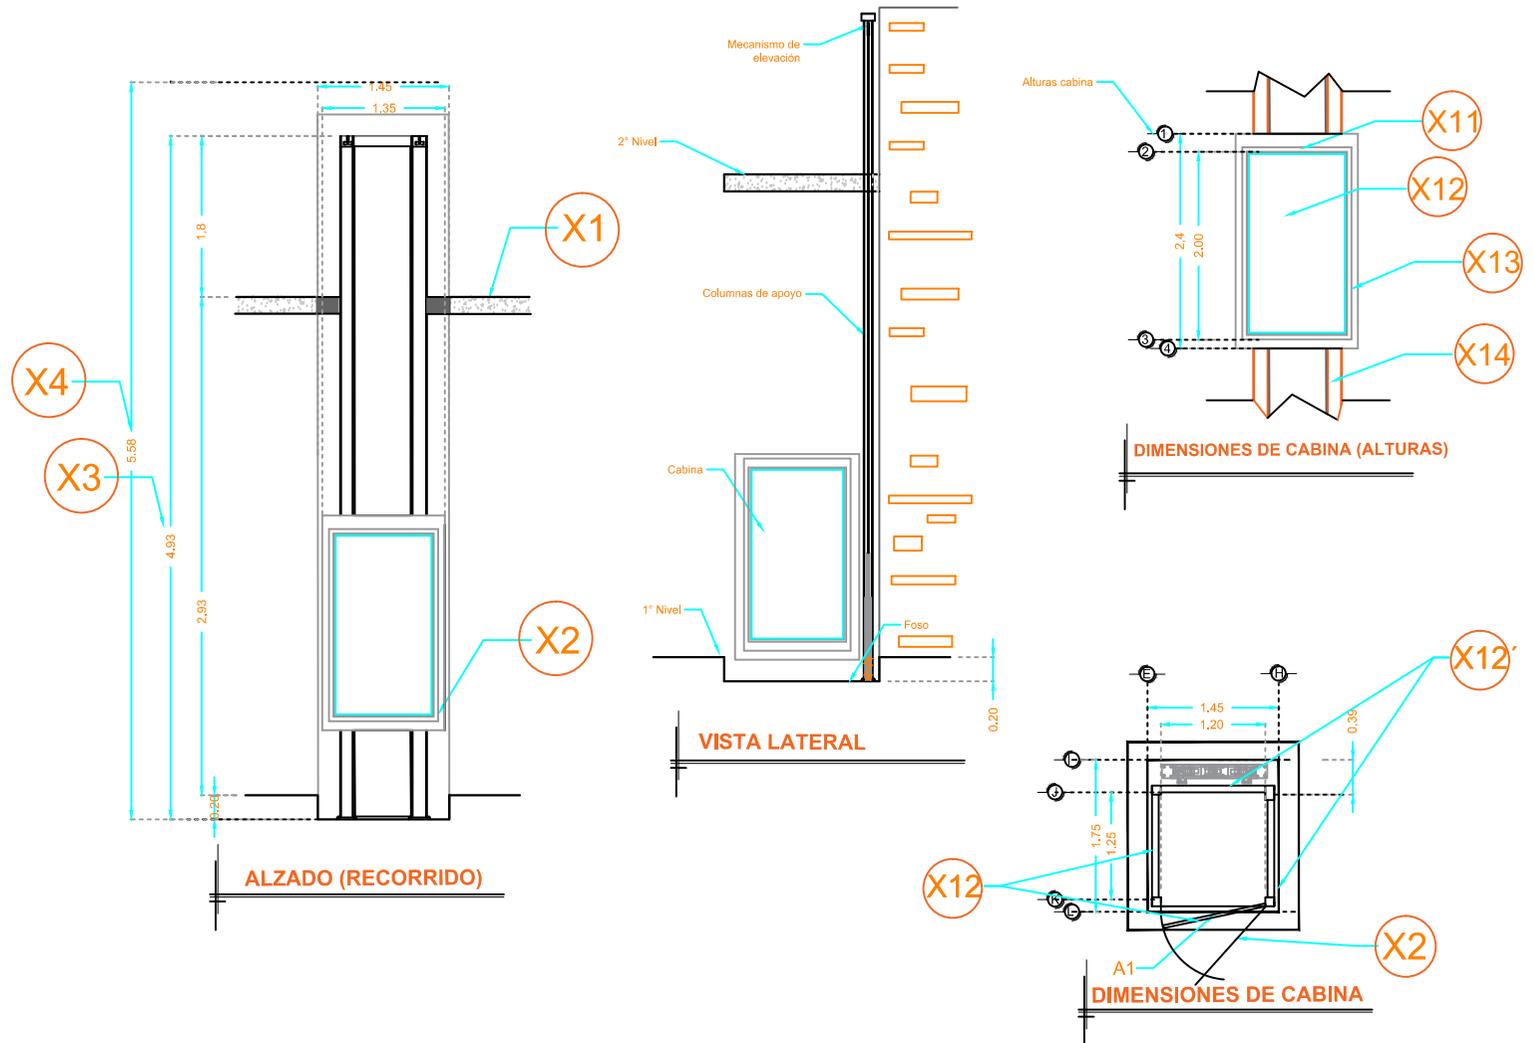

RAZON SOCIAL: PHARMA PLUS S.A. DE C.V.

ELEVADOR : **DISCAPACITADOS**

LEVANTAMIENTO: ARQ. EVELIN ALVARADO

FIRMA:

N. DE CLIENTE:13480-9008

NOMBRE:GILBERTO DIAZ

TIPO: **CREW EVOLUTION**

CARGA: **500 KG** UH : **2 HP**

CDMX-002-E

UBICACIÓN: SUCURSAL TLAHUAC

ELEVACION: **2.93 MTS** No. DE NIVELES: **2**

TUBERÍA: **GRUESA**

EQUIPO