
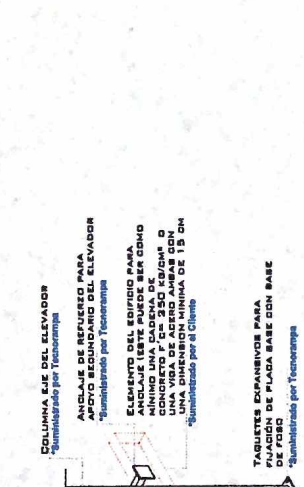
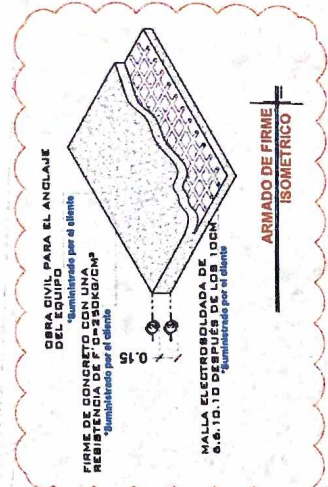
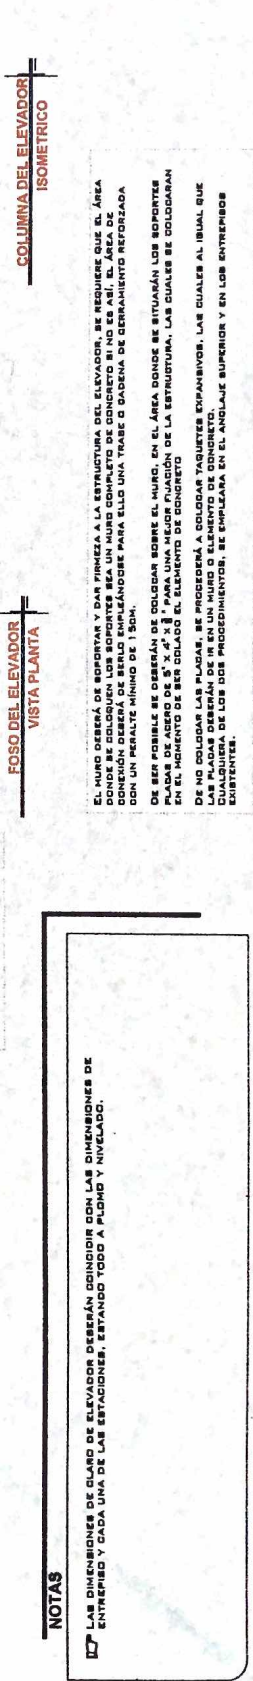
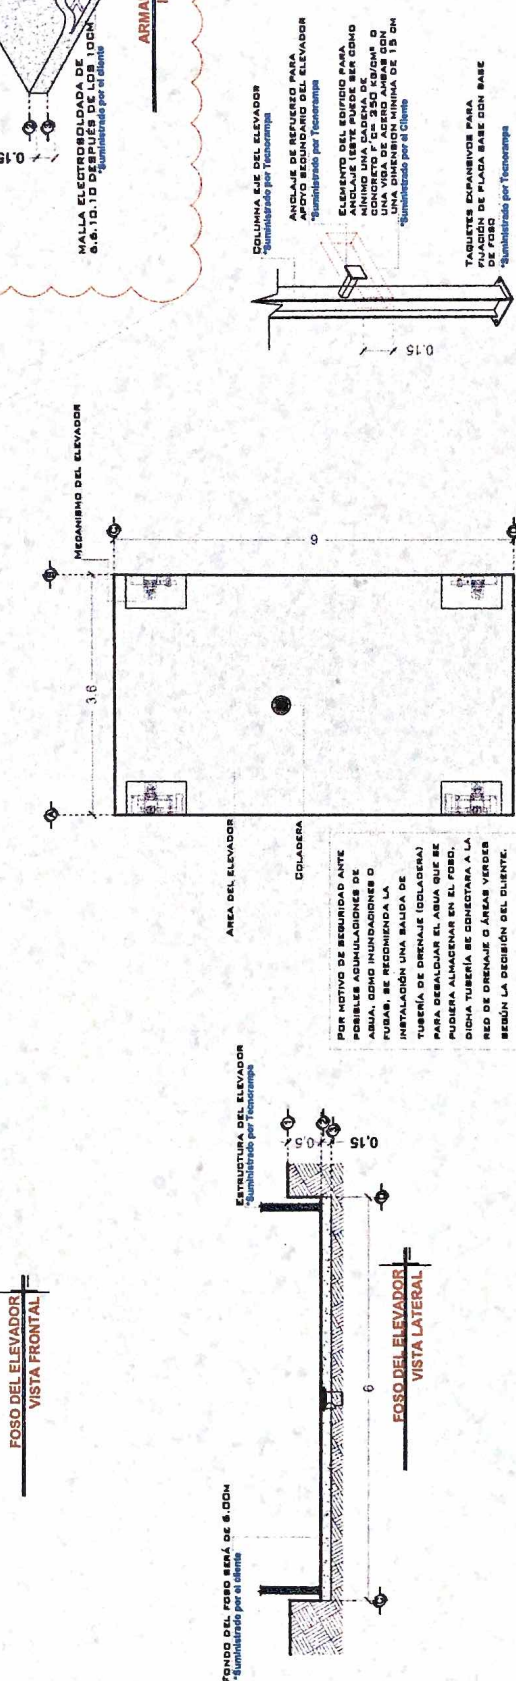


OBRA CIVIL

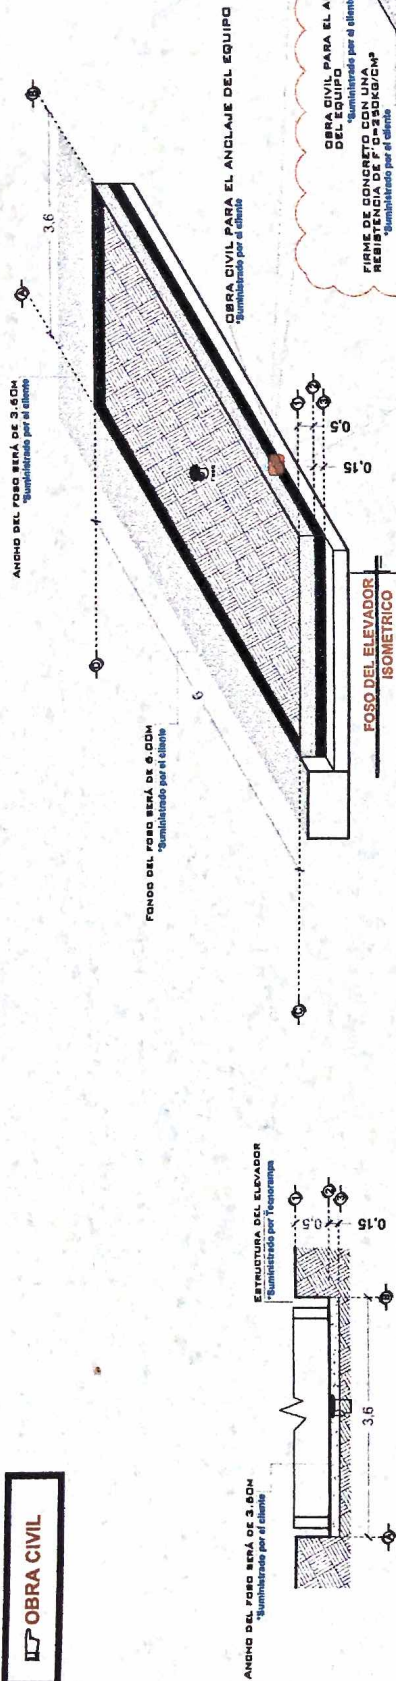

NOTAS

1. LAS DIMENSIONES DE PLAZO DE ELEVADOR DEBERÁN COINCIDIR CON LAS DIMENSIONES DE ENTREPISO Y CADA UNA DE LAS ESTACIONES, ESTANDO TODO A PLAZO Y NIVELADO.

DE CLIENTE: _____

RAZON SOCIAL: P FORUM CENTER

NOMBRE: P FORUM CENTER

UBICACIÓN: B. MARIANO ESCOBEDO 2820 COL. EL TLACUACHE LEON GTO.

ELEVADOR: AUTOS TIPO PLATAFORMA

ELEVACION: 10.10 M

Nº. DE NIVELES: 4 EST

CARGA: 3500 KG

TUBERÍA: DELGADA

UH: 10 HP

VENDEDOR FIRMA: ARO. SALVADOR SILVA SAUCEDO

FIRMA: _____

REVISIÓN	FECHA	OBSERVACIÓN
0	09/05/2019	LIBERACION DE GUJA

TecnoRampa

GTO-001-L

OBRA CIVIL