




EQUIPO:

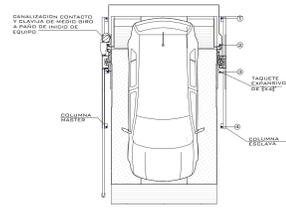


VISTA SUPERIOR

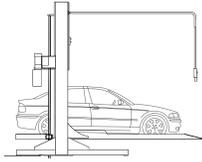


VISTA LATERAL

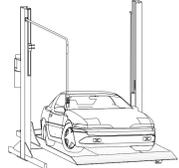

VISTA ISOMETRICO

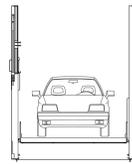


VISTA FRONTAL

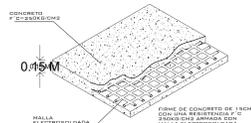

FIRME PARA ANCLAJE DE EQUIPOS
DETALLE

NOTA:
1.- ANCLAJE DE COLUMNAS A BASE DE TAPUETES EXPANSIVO DE 2x4
2.- CANALIZACIÓN CONTACTO Y CLAVIA DE MEDIO BIRDO A PAÑO DE INICIO DE EQUIPO.
DEBA CIVIL PARA EL ANCLAJE DEL EQUIPO
3.- FIRME DE CONCRETO DE 15CM CON ARMADA CON MALLA ELECTRODINAMICA 6.6-10-10

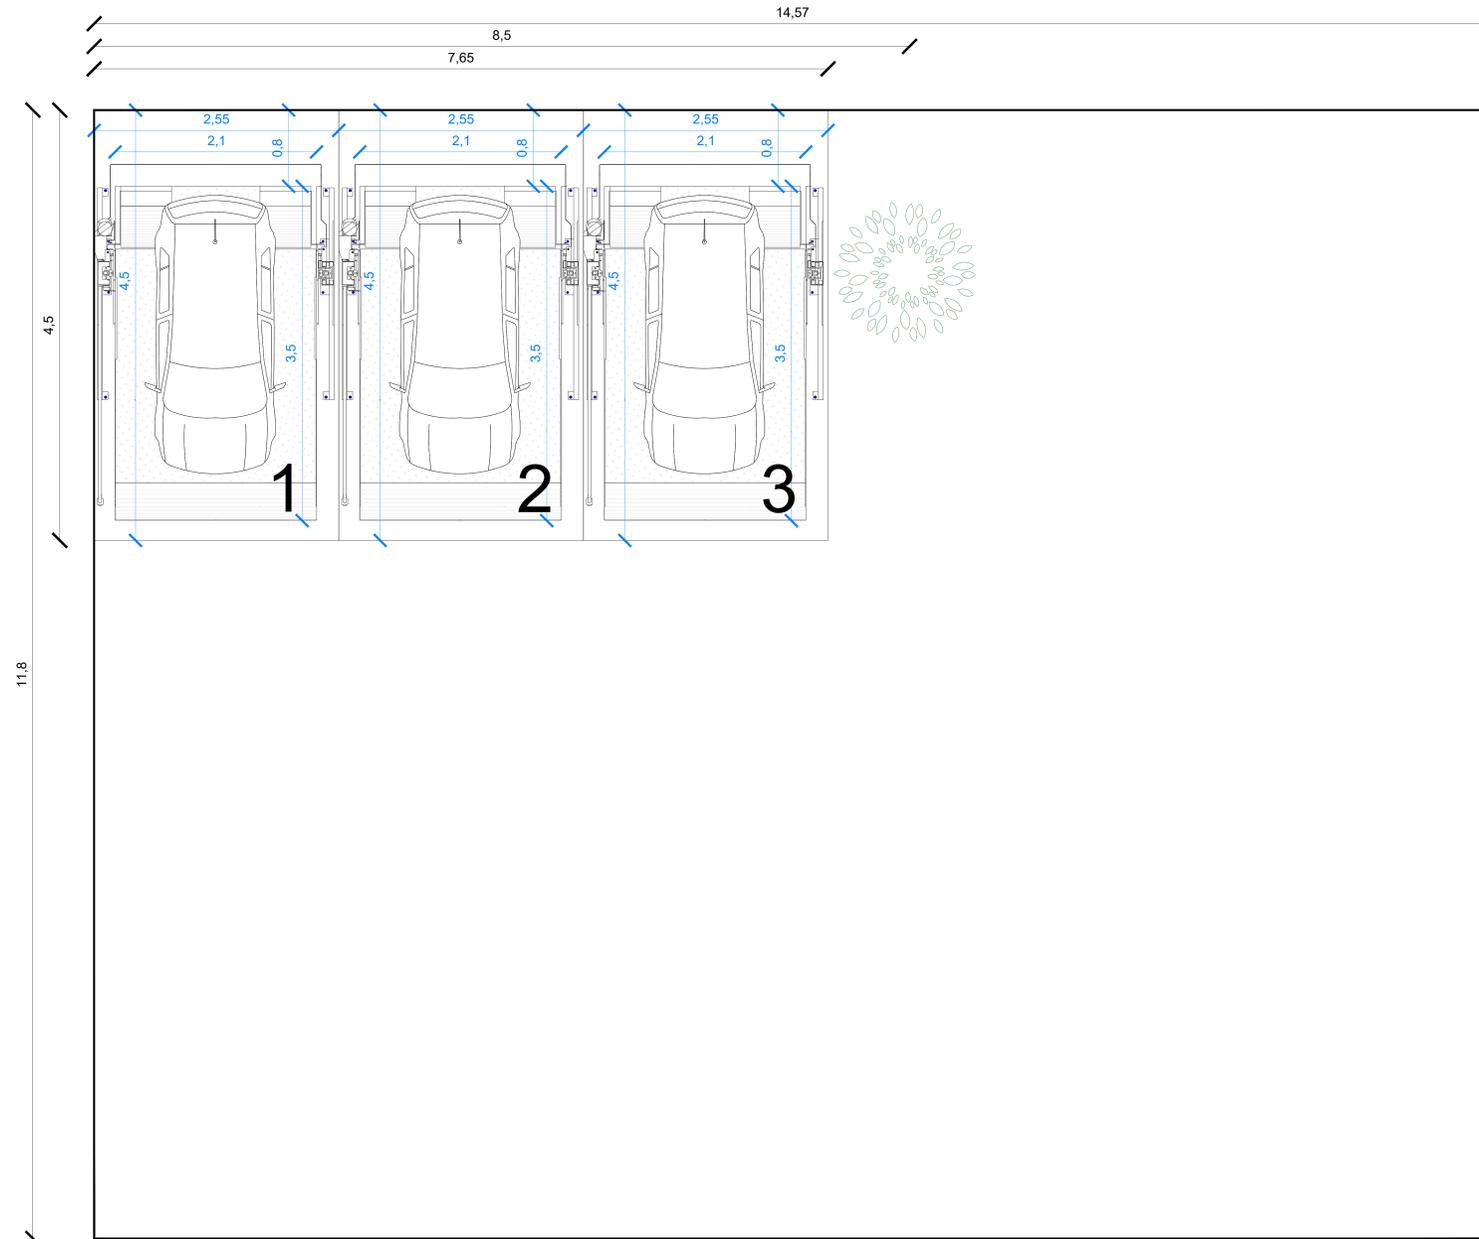

TS

ALTURA DE LEVANTE:

05 / 2020

N° DE CLIENTE:

NOMBRE:

LEVANTAMIENTO:

ING. ALEJANDRO DIAZ GONZALEZ

TR- EVOLUTION (LIBRES)

CARACTERISTICAS DE EQUIPO:

- 1- 3 RAMPA LIBRES TR EVOLUTION DE 2.10M X 3.75M CON RESGUARDO DE 1.00M

- 1.- SE TENDRÁ QUE REALIZAR EL LEVANTAMIENTO FÍSICO PARA PODER CONFIRMAR LA PRESENTE PROPUESTA
- 2.- ESTE PLANO DEBE DE TENER EL VO. BO. POR PARTE DEL CLIENTE EN EL CUAL AVALA EL SEMBRADO DE EQUIPOS.

TecnoRampa
SINERGIAS EN TECNOLOGÍA Y SERVICIOS

Nº PLANO:

A-01