


DADO DE CIMENTACIÓN

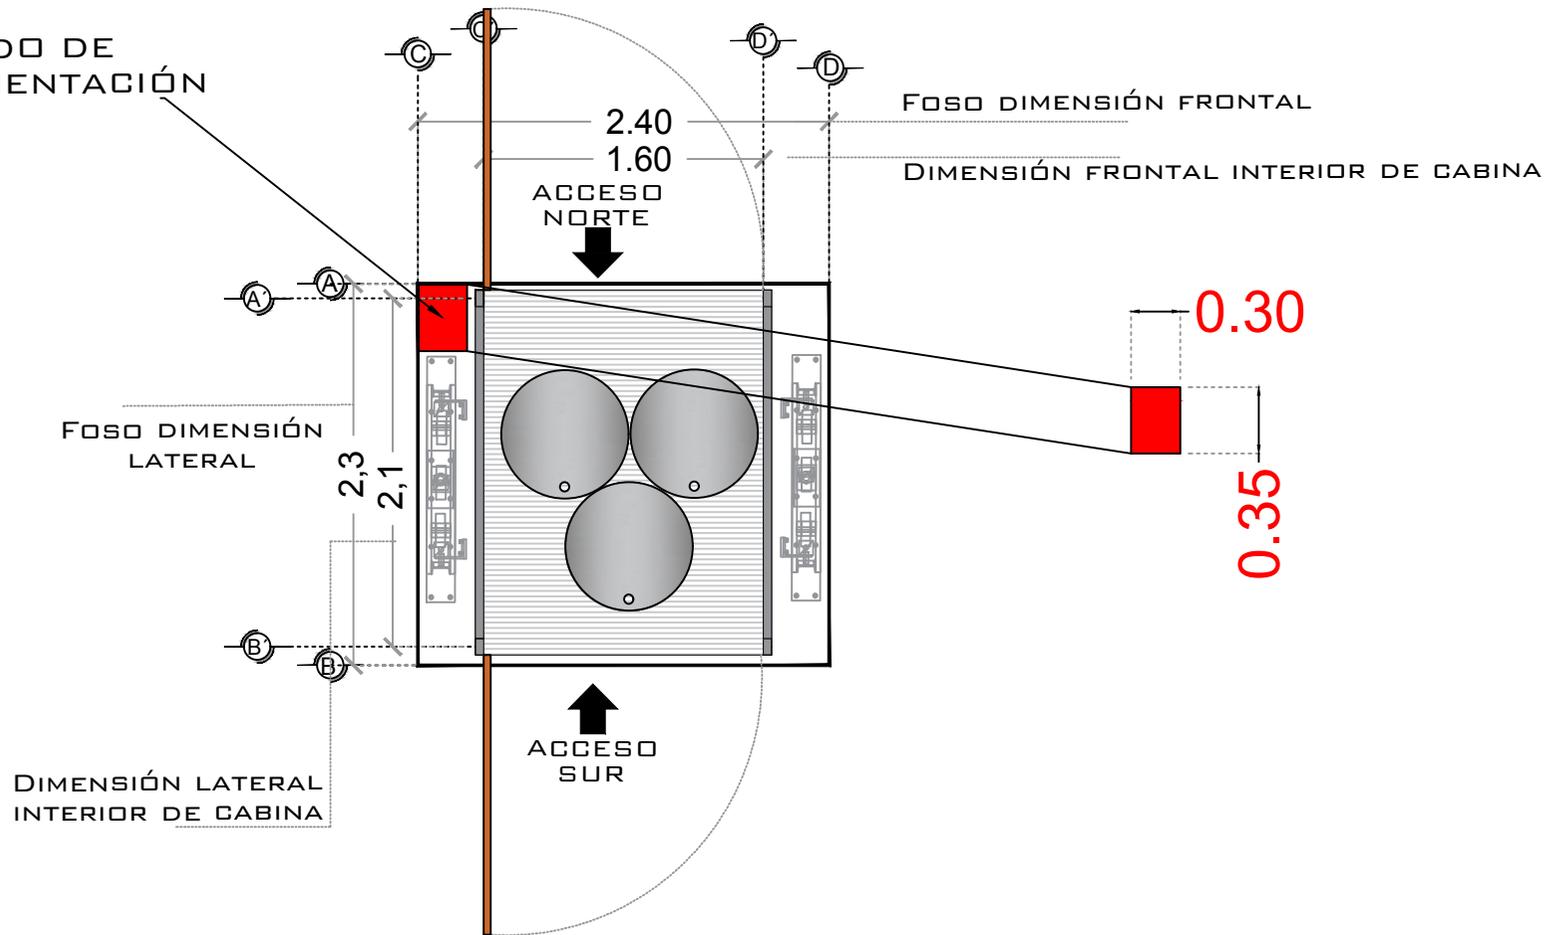

- MECANISMO DE ELEVADOR DE AUTOS
- COLUMNAS RECORRIDAS 0.40M EN ACCESO NORTE
- ANCHO LIBRE DE 1.50M EN AMBOS ACCESOS

# DE CLIENTE:	FOLIO 18641 - SUCURSAL 8175	ELEVACION:	7.30 M
RAZON SOCIAL:	NUTRESA	No. DE NIVELES:	4 EST
NOMBRE:	NUTRESA	CARGA:	2500KG
UBICACIÓN:		TUBERÍA:	
ELEVADOR :	CARGA	UH :	10 HP

VENDEDOR FIRMA: ARQ. EVELIN ALVARADO

FIRMA DEL CLIENTE:

REVISIÓN	FECHA	OBSERVACIÓN
0	25/03/2020	LIBERACION DE GUIA MECANICA
1	26/03/2020	MODIFICACION DE FOSO
2	28/03/2020	MODIFICACION DE FOSO
3	05/05/2020	MODIFICACION DE FOSO

**TecnoRampa**

MEX-005-T

EXTRAS