




EQUIPO:

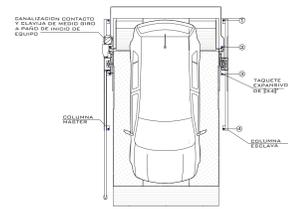


VISTA SUPERIOR

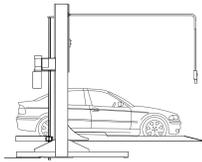


VISTA LATERAL

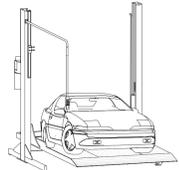

VISTA ISOMETRICO

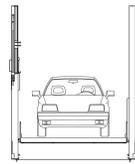


VISTA FRONTAL

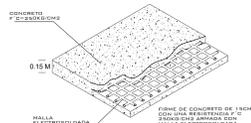

FIRME PARA ANCLAJE DE EQUIPOS
DETALLE

NOTA:
1.- ANCLAJE DE COLUMNAS A BASE DE TAPUQUES EXPANSIVO DE 2x4x2
2.- CANALIZACIÓN CONTACTO Y CLAVIA DE MEDIO BIRÓ A PAÑO DE INICIO DE EQUIPO.
DEBA CIVIL PARA EL ANCLAJE DEL EQUIPO.
3.- FIRME DE CONCRETO DE 15CM CON ARMADA CON MALLA ELECTRODINAMICA 6.6-10-10

CENTRADA ENTRE CAJONES

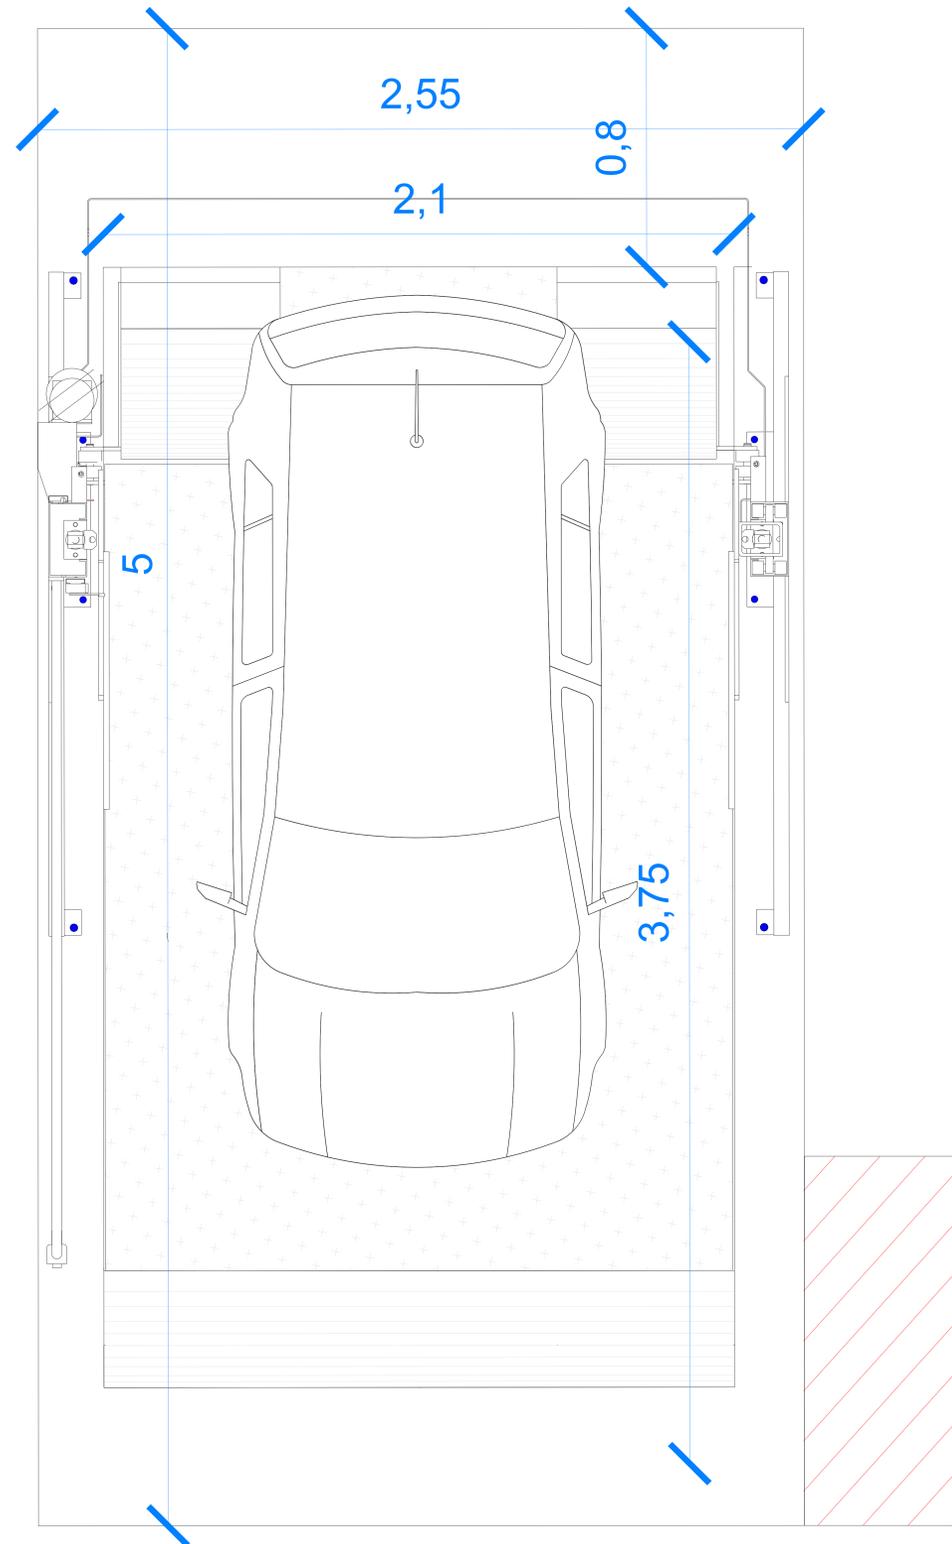

COLUMNA ESTRUCTURAL

TecnoRampa
SINERGIA EN TECNOLOGÍA Y SERVICIOS

S
P

ALTURA DE LEVANTE:
1.90 M

05 / 2021

N° DECLIENTE:

NOMBRE:

LORENA YOLANDA VILARREAL LAZZARI

LEVANTAMIENTO:

ING. MAURICIO COMPAGNY

TR- EVOLUTION (LIBRES)

CARACTERISTICAS DE EQUIPO:

- UNA RAMPA TR EVOLUTION DE 2.10M X 3.75M CON RESGUARDO DE 0.80M
- UNIDAD HIDRÁULICA 2 HP
- CARGA 7000LBS
- COLOR NEGRO/GRIS
- ALTURA DE LEVANTE 1.90M

1.- SE TENDRÁ QUE REALIZAR EL LEVANTAMIENTO EN FÍSICO PARA PODER CONFIRMAR LA PRESENTE PROPUESTA.
2.- ESTE PLANO DEBE DE TENER EL VO. BO. POR PARTE DEL CLIENTE EN EL CUAL AVALA EL SEMBRADO DE EQUIPOS.

No. PLANO:

A-01