




# EQUIPO:

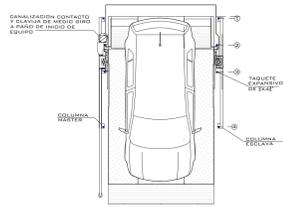


VISTA SUPERIOR

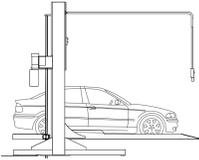

VISTA LATERAL

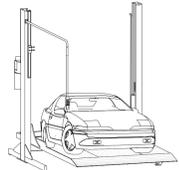

VISTA ISOMETRICO

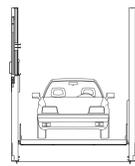


VISTA FRONTAL



FIRME PARA ANCLAJE DE EQUIPOS  
DETALLE

NOTA:  
1.- ANCLAJE DE COLUMNAS A BASE DE TAPUQUES ESPANADO DE 2x4x2  
2.- SANALIZACIÓN CONTACTO Y CLAVIA DE MEDIO BIRD A PAÑO DE ACCESO DE EQUIPO.  
DEBA CIVIL PARA EL ANCLAJE DEL EQUIPO.  
3.- FIRME DE CONCRETO DE 15CM CON ARMADA CON MALLA #6-10-10  
ARMADA CON MALLA #6-10-10  
ELEVEDADADA DE 6.4-10.10

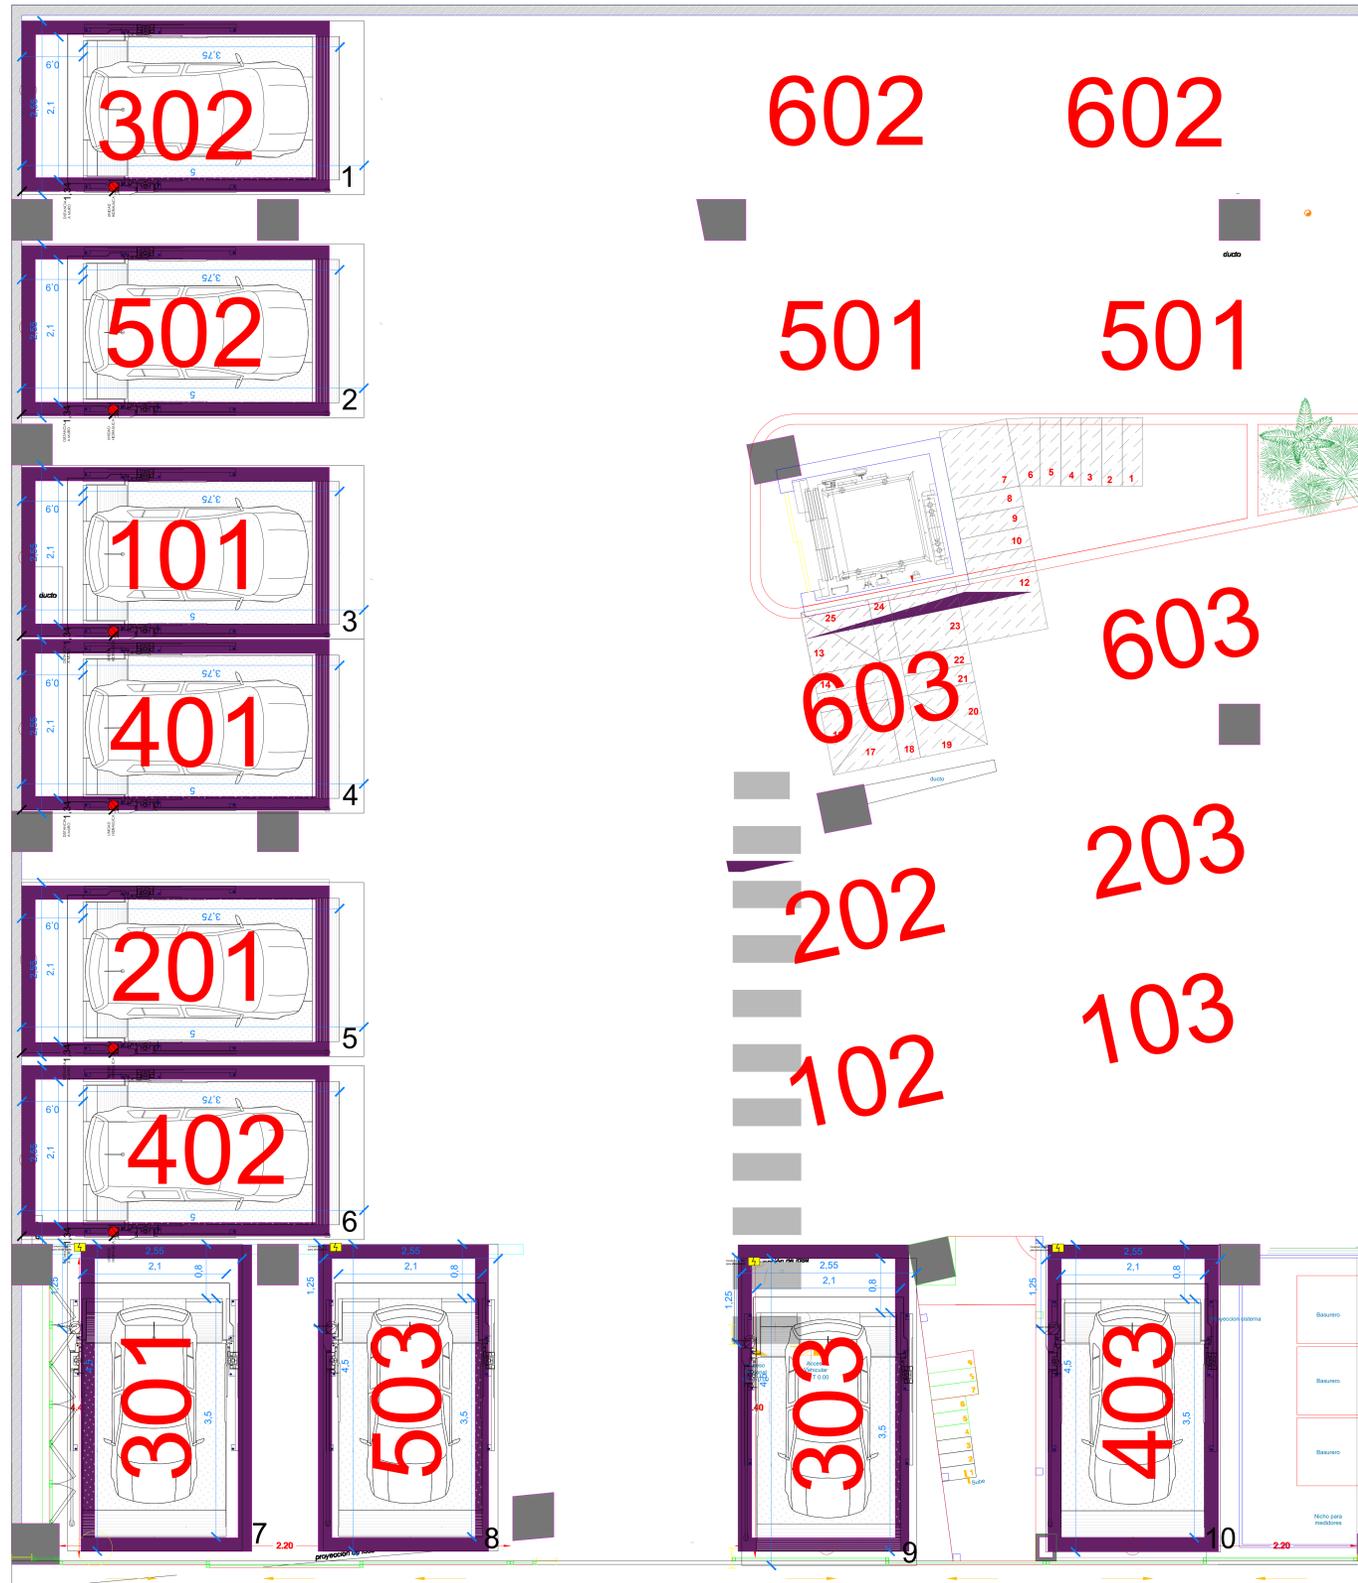

PS

ALTURA DE LEVANTE:

04/2021

N° DE CLIENTE:

NOMBRE:

JUAN PABLO MARTINEZ GIORGI

LEVANTAMIENTO:

ING. IVAN RICARDO JURY M.

TR- EVOLUTION (LIBRES)

CARACTERISTICAS DE EQUIPO:

- RAMPAS TR EVOLUTION LIBRES DE 2.10X3.75M RESGUARDO DE 0.90M 6 RAMPAS
- RAMPAS TR EVOLUTION LIBRES DE 2.10X3.75M RESGUARDO DE 0.80M 4 RAMPAS

No. PLANO:

A-01

**TecnoRampa**  
SINERGIA EN TECNOLOGÍA Y SERVICIOS

1.- SE TENDRÁ QUE REALIZAR EL LEVANTAMIENTO EN FÍSICO PARA PODER CONFIRMAR LA PRESENTE PROPUESTA.  
2.- ESTE PLANO DEBE DE TENER EL VO. BO. POR PARTE DEL CLIENTE EN EL CUAL AVALA EL SEMBRADO DE EQUIPOS.