

CLIENTE: **ARD EMMANUEL GUARNEROS** # 25996
 RAZÓN SOCIAL: **SR HUMBERTO ALBA LAGUNAS** suc - 17624
 TEL: **246 101 0239** CORREO: **emmanuel.guarneros@pepsatlax.com**
 DIRECCIÓN: **CALLE 18 MARZO #205 COL. EST. ME. 90357 APIZACO TLAX.**
 Accesibilidad a la zona de trabajo: **ESPACIO AMPLIO PARA POSICIONAR DESMONTAJES.**

Requerimientos especiales: **EQUIPO DE SEGURIDAD BASICO**
 Reglamento de Ingreso: **USO DE CASCOS.** Horario: **8:00am a 6:00pm**
 Documentos: **INE - IMSS** Otros:
 Equipo a suministrar: Rampa Elevador Cantidad **1** Cap. Carga **500kg** U.Hidráulica **3** HP
 Equipo Especial

RAMPA CARACTERÍSTICAS				ELEVADOR CARACTERÍSTICAS			
PARKING LIFT	ALT ELEVACIÓN	ANDÉN		CLASIFICACIÓN	TIPOR DE CABINA	APERTURA	N 180
TR EVOLUTION		NIV HIDRA / HD		CARGA	MED / SEMI	ESTACIONES	2
HEAVY DUTY	H. LIBRE	NIV MECANICA		DISCA	CREW V1/V2	ALT ELEVACION	6.00mts
TR ONE		RHINO TI / TI HD		AUTOS	FULL VOX / VOX EVO	DIMENSIONES CABINA INTERIOR	
DIMENSIONES DE PLATAFORMA		TALLER		CAMILLAS	VOX PLATAFORMA		
1.9 X 3.75	2.00 X 3.75	2 POST/ HD		TIJERAS	FOSO		
2.10 X 3.75	1.90 X 3.50	PORTERIA		UNDERRAMP	0.2 0.3 0.45 0.6		
2.00 X 3.50	2.1 X 3.50	FRENERA		ESPECIAL	L= 1.30 A= 1.30 P= .20 L= 1.30 A= 1.30		

Características especiales:
 Condicionantes y dimensiones de acceso: **ESPACIO AMPLIO.**

Requerimiento estructural (Firme o foso) : Firme de concreto de 15 cm de espesor con resistecia de 250kg/cm2. com malla electrosoldada 6/6,10-10

Componentes Adicionales:

TRABAJOS A REALIZAR

CLIENTE	SI	NO	TECNO RAMPA
FIRME FOSO		<input checked="" type="checkbox"/>	GUÍA MECÁNICA EN PROCESO
INSTALACIÓN ELÉCTRICA:		<input checked="" type="checkbox"/>	SOLICITUDES ADICIONALES
ELEMENTOS DE FIJACION:		<input checked="" type="checkbox"/>	

ALIMENTACIÓN ELÉCTRICA

UNIDAD HIDRÁULICA	2	3	5	10	15	20	ESP	HP	ESTADO DE LA INSTALACIÓN ELÉCTRICA		
INSTALACION ELECTRICA MONOFASICA A 110 VAC CON NEUTRO Y TIERRA FISICA		<input checked="" type="checkbox"/>							INSTALADA	NO INSTALADA	ACCESORIO EXTRA
INSTALACION ELÉCTRICA BIFÁSICA A 220 VAC CON NEUTRO Y TIERRA FISICA		<input checked="" type="checkbox"/>							TIPO	TUBERIA	CANALETA
INSTALACION ELÉCTRICA TRIFÁSICA A 220 VAC CON NEUTRO Y TIERRA FISICA									ESPESSOR	DELGADA	GRUESA

CARACTERÍSTICAS ADICIONALES:
 ACEPTO COSTO ADICIONAL (NOMBRE Y FIRMA):
 RESPONSABLE OBRA ELÉCTRICA (NOMBRE Y FIRMA)

ACABADOS RAMPAS / ELEVADORES



PINTURA				PINTURA				PAREDES INTERIORES		CRISTAL	
COLORES DE LINEA	ROJO	GRIS	NEGRO	De Línea	BLANCO	CROMO		ALUCOBOND	CLARO	<input checked="" type="checkbox"/>	
PLATAFORMA			<input checked="" type="checkbox"/>	Cod.	SILVER MET	COLOR ESPECIAL		METAL DESPLAGADO	TINTEX		
COLUMNAS			<input checked="" type="checkbox"/>	Cod.	NEGRO	<input checked="" type="checkbox"/>	Cod.	LAMINA PERFORADA	ESMERILADO	<input checked="" type="checkbox"/>	

SOLICITUD ADICIONAL
 ACEPTO Y CONOZCO LAS CARACTERÍSTICAS Y ACABADOS DEL EQUIPO A INSTALAR
ARD JOSA A. BENÍTEZ TECNORAMPA
Emmanuel Guarneros O.
 NOMBRE Y FIRMA DE RESPONSABLE

NOTA: SE PONDRÁN INSTALAR CONTROLES INTERNOS EN LOS EQUIPOS COMO OPCIONAL AL CLIENTE Y DE ACUERDO A LA APLICACIÓN DEL EQUIPO PREVIAMENTE SOLICITADOS EN CASO DE REQUERIRLOS BAJO LA RESPONSABILIDAD DEL CLIENTE, QUEDANDO EL PROVEEDOR LIBRE DE ALGUN RECLAMO FUTURO.

NOTA: REVISÉ Y APRUEBO CADA UNO DE LOS PUNTOS QUE TRATA ESTE DOCUMENTO REFERENTE AL EQUIPO A INSTALAR, POR LO TANTO ESTOY CONFORME CON LAS ESPECIFICACIONES QUE EL PROVEEDOR DETERMINA, QUEDANDO LIBRE DE ALGÚN RECLAMO O CONDICIÓN QUE LE PRESIONE A CUBRIR EL COSTO O RESTAURAR ALGUNA PARTE DEL EQUIPO QUE SE HAYA INSTALADO A PETICIÓN DEL CLIENTE.

Observaciones generales: EL CLIENTE GENERARA LA ESTRUCTURA LOS PUNTOS DE ANCLAJE LATERAL PARA EL EQUIPO.

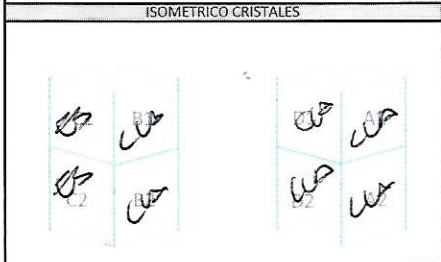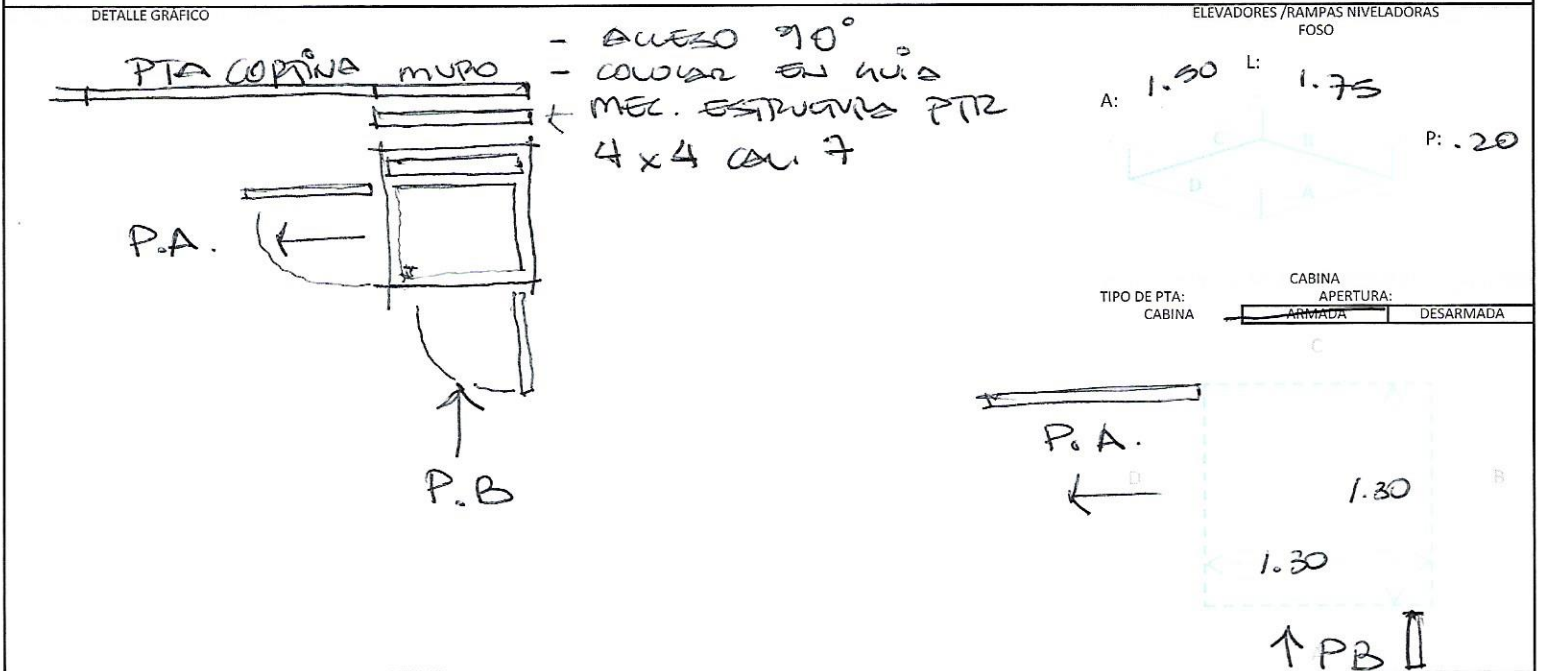

TIPO DE ANCLAJE

ESTRUCTURA

CADENAS

PLACA

PLACA CON ESPARRAGOS

ACCESOS POR NIVEL

GRAFICA DE NIVELES	
ESPESOR:	
H:	
ESPESOR:	
H:	
ESPESOR:	
H: 6.80	
ESPESOR:	
H:	
ESPESOR:	
H:	

NOTA: EXPECIFICAR APERTURA DE PUERTAS EN ELEVADOR, ESQUEMA DE TRAYECTORIA DE CONEXIÓN HIDRAÚLICA Y ELÉCTRICA.

ISOMETRICO DE INSTALACIÓN HIDRAÚLICA		RAMPA		ELEVADOR		
<p>OPCIÓN A</p>	<p>OPCIÓN B</p>	ÁREA	TIPO DE CONEXIÓN	BOTONERAS		
		MURO	DISPARO	PEDESTAL	CANALIZADA POR TECNORAMPA	
		PISO	CLAVIJA (Por Cliente)	SOBREPUESTA	EMPOTRADAS	
		DIST. DE CABLE 4 X 12		EMPOTRADAS	ELECTRO IMANES	
EXTRAS: <u>EL CLIENTE PUEDE PREFERIR LA MEJOR OPCIÓN PARA SU MOTOR Y TABLERO BOTONERAS POR DEFINIR.</u>						

NOTA: PARA PODER EMPEZAR CON LA INSTALACIÓN, LA OBRA CIVIL Y LA ELÉCTRICA DEBEN ESTAR TERMINADOS, ASÍ COMO TENER LIBRE EL ACCESO AL ÁREA DE INSTALACIÓN. EN CASO DE NO CUMPLIR CON LO ANTERIOR SE LE ASIGNARÁ OTRA FECHA DE INSTALACIÓN DE ACUERDO A LAS FECHAS DISPONIBLES, SEGÚN LA PROGRAMACIÓN DE ESTE MOMENTO. CONFIRMO ESTAR ENTERADO DEL PROCEDIMIENTO DE ORDEN DE PRODUCCIÓN.

PERSONA ASIGNADA PARA RECEPCIÓN DEL EQUIPO:	1- Emmanuel Guarnera Ortiz	TEL: 246 101 0239
	2- Andrés Vazquez Hernandez	TEL: 241 411 2158

ARQ. ~~JESÚS A. BENÍTEZ~~
TECNORAMPA

~~Emmanuel Guarnera Ortiz~~
NOMBRE Y FIRMA DE RESPONSABLE