

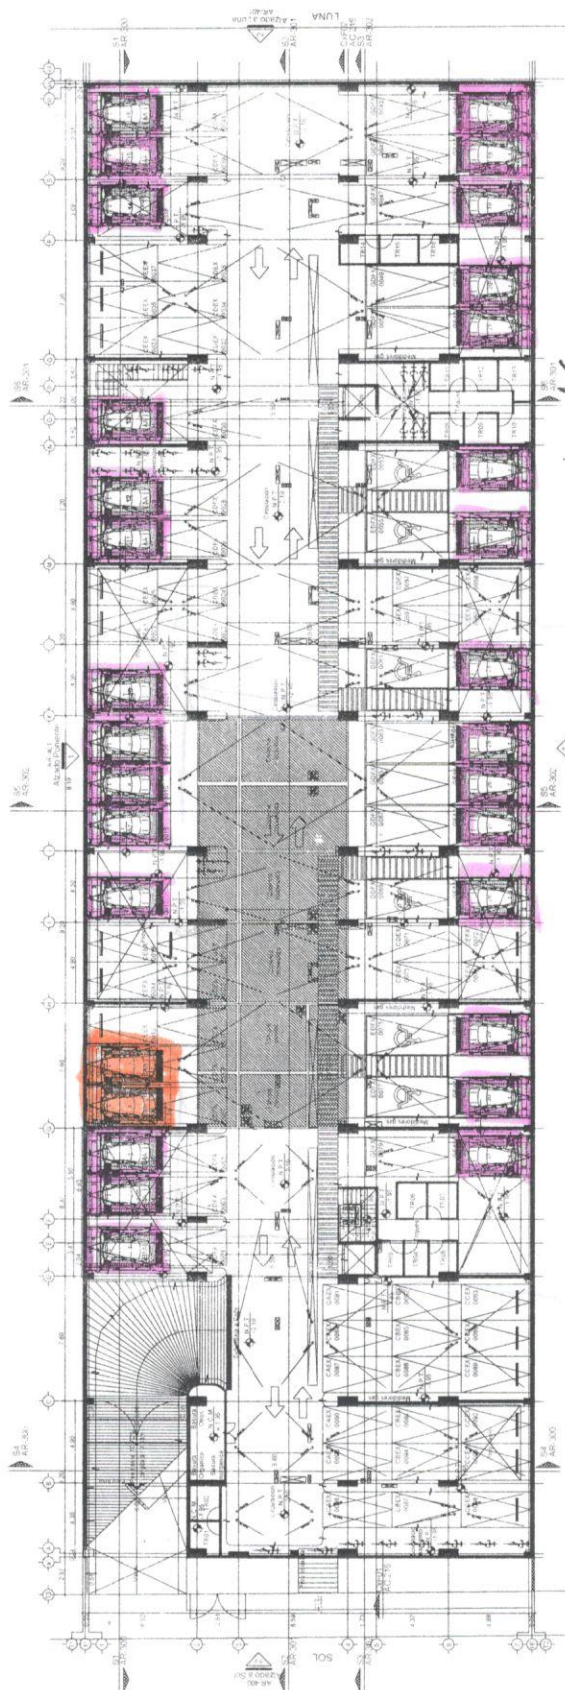


Plano último definitivo

EQUIPO:

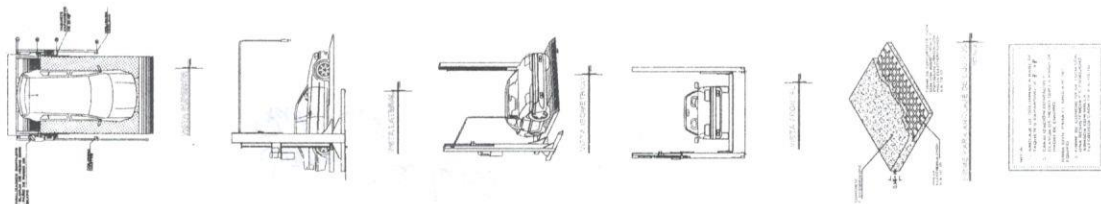

[Handwritten signature]
 ABR. EDGAR YUCHE
 Ing. ASESOR - UCR
 21/06/2021

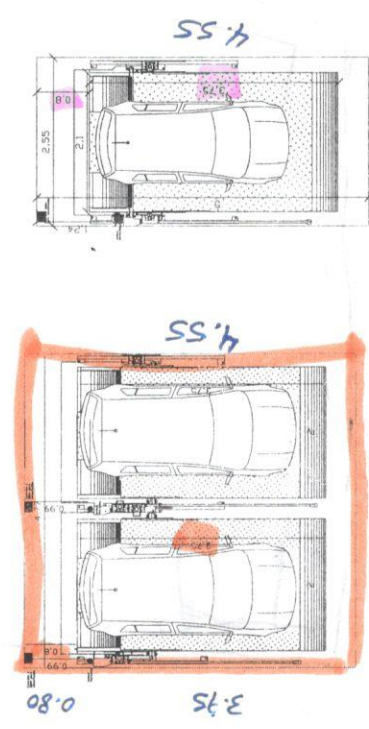

[Handwritten signature]
 Ing. Edgar Yuche
 21/06/2021

Tecno Rampa
 INGENIERIA EN TECNOLOGIA DE SERVICIOS

A-01

CARACTERÍSTICAS DE EQUIPO
 RAMPAS LIBRES PARKING LIFT DE 2.10M X 3.75M CON RESGUARDO DE 0.80M 0.9 RAMPAS
 UN JUEGO DE DOS EMPATADAS PAR. VUL. 1.141 DE 2.00M X 3.75M CON RESGUARDO DE 0.80M
 ALTURA DE LEVANTE 1.70M
 RAMPAS CENTRADAS EN SU CAJON

N. DE CLIENTE:
 NO. OBRE:
ALDAMA 3 BSOL 213
 LEVANTAMIENTO:
LIC. FRANCISCO VILLA E.

ALTURA DE LEVANTE 1.65 M. FAVOR DE HACER CASO OMISO AL 1.70 M