

CROQUIS DE LOCALIZACIONE

Tecno Rampa
 INGENIERIA EN TECNOLOGIA Y SERVICIOS

elevadores .mx
 elevadores de primer nivel


PROYECTO CLIENTE

RAMPAS TIPO


CLIENTE

PROYECTO	PROYECTO DE ESTACIONAMIENTO
INDICACION	INDICACION DE ESTACIONAMIENTO
PROYECTISTA	PROYECTISTA
LAYERS	LAYERS
FECHA	FECHA
ESCALA	ESCALA
No. PLANOS	No. PLANOS
PROYECTO	PROYECTO
INDICACION	INDICACION
PROYECTISTA	PROYECTISTA
LAYERS	LAYERS

A/1

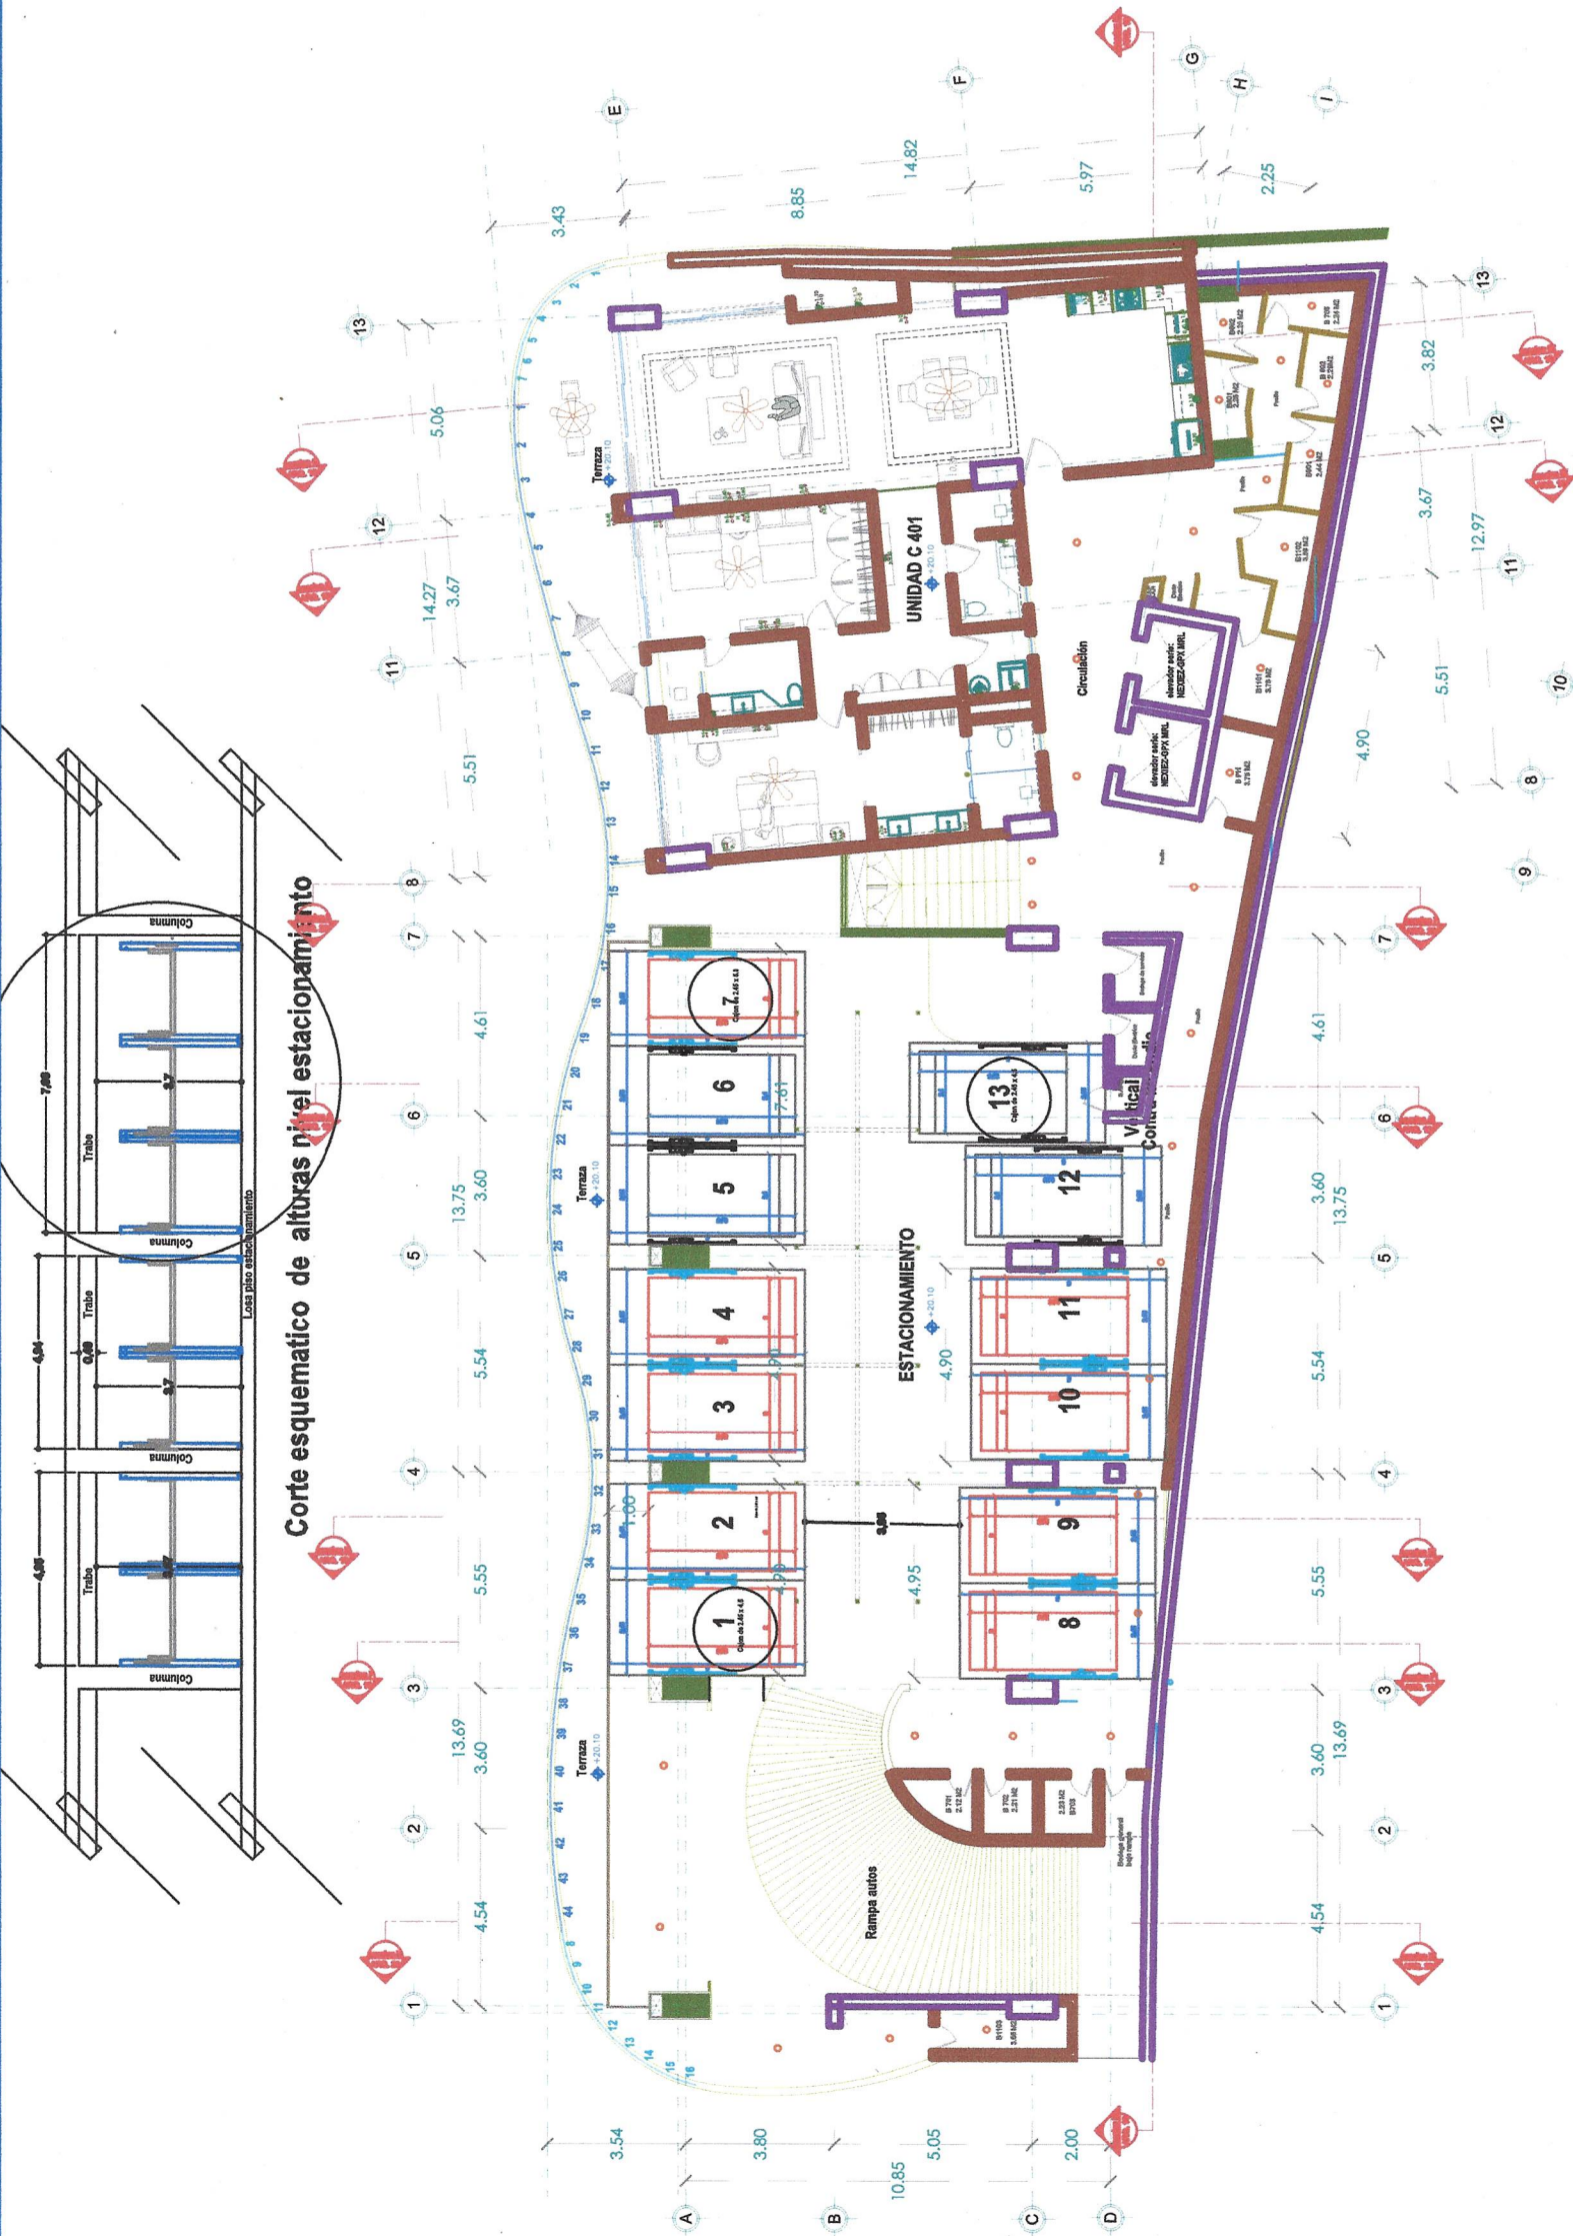

Corte esquemático de alturas nivel estacionamiento

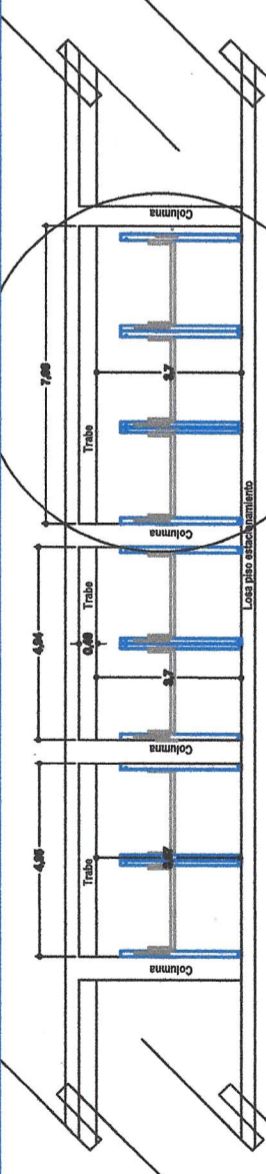

Propuesta de acomodo

Ing. Alejandro Rojas Gaites

Planta Arquitectónica N4 Estacionamiento
 Escala 1:200