
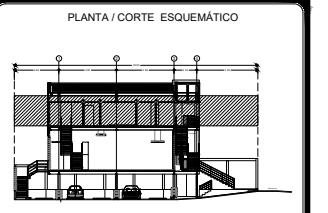
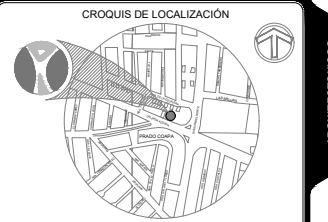


PRIMER NIVEL

CHRISTIAN JEOVANY CALTZONZI VARGAS
CEDULA NO. 09273166

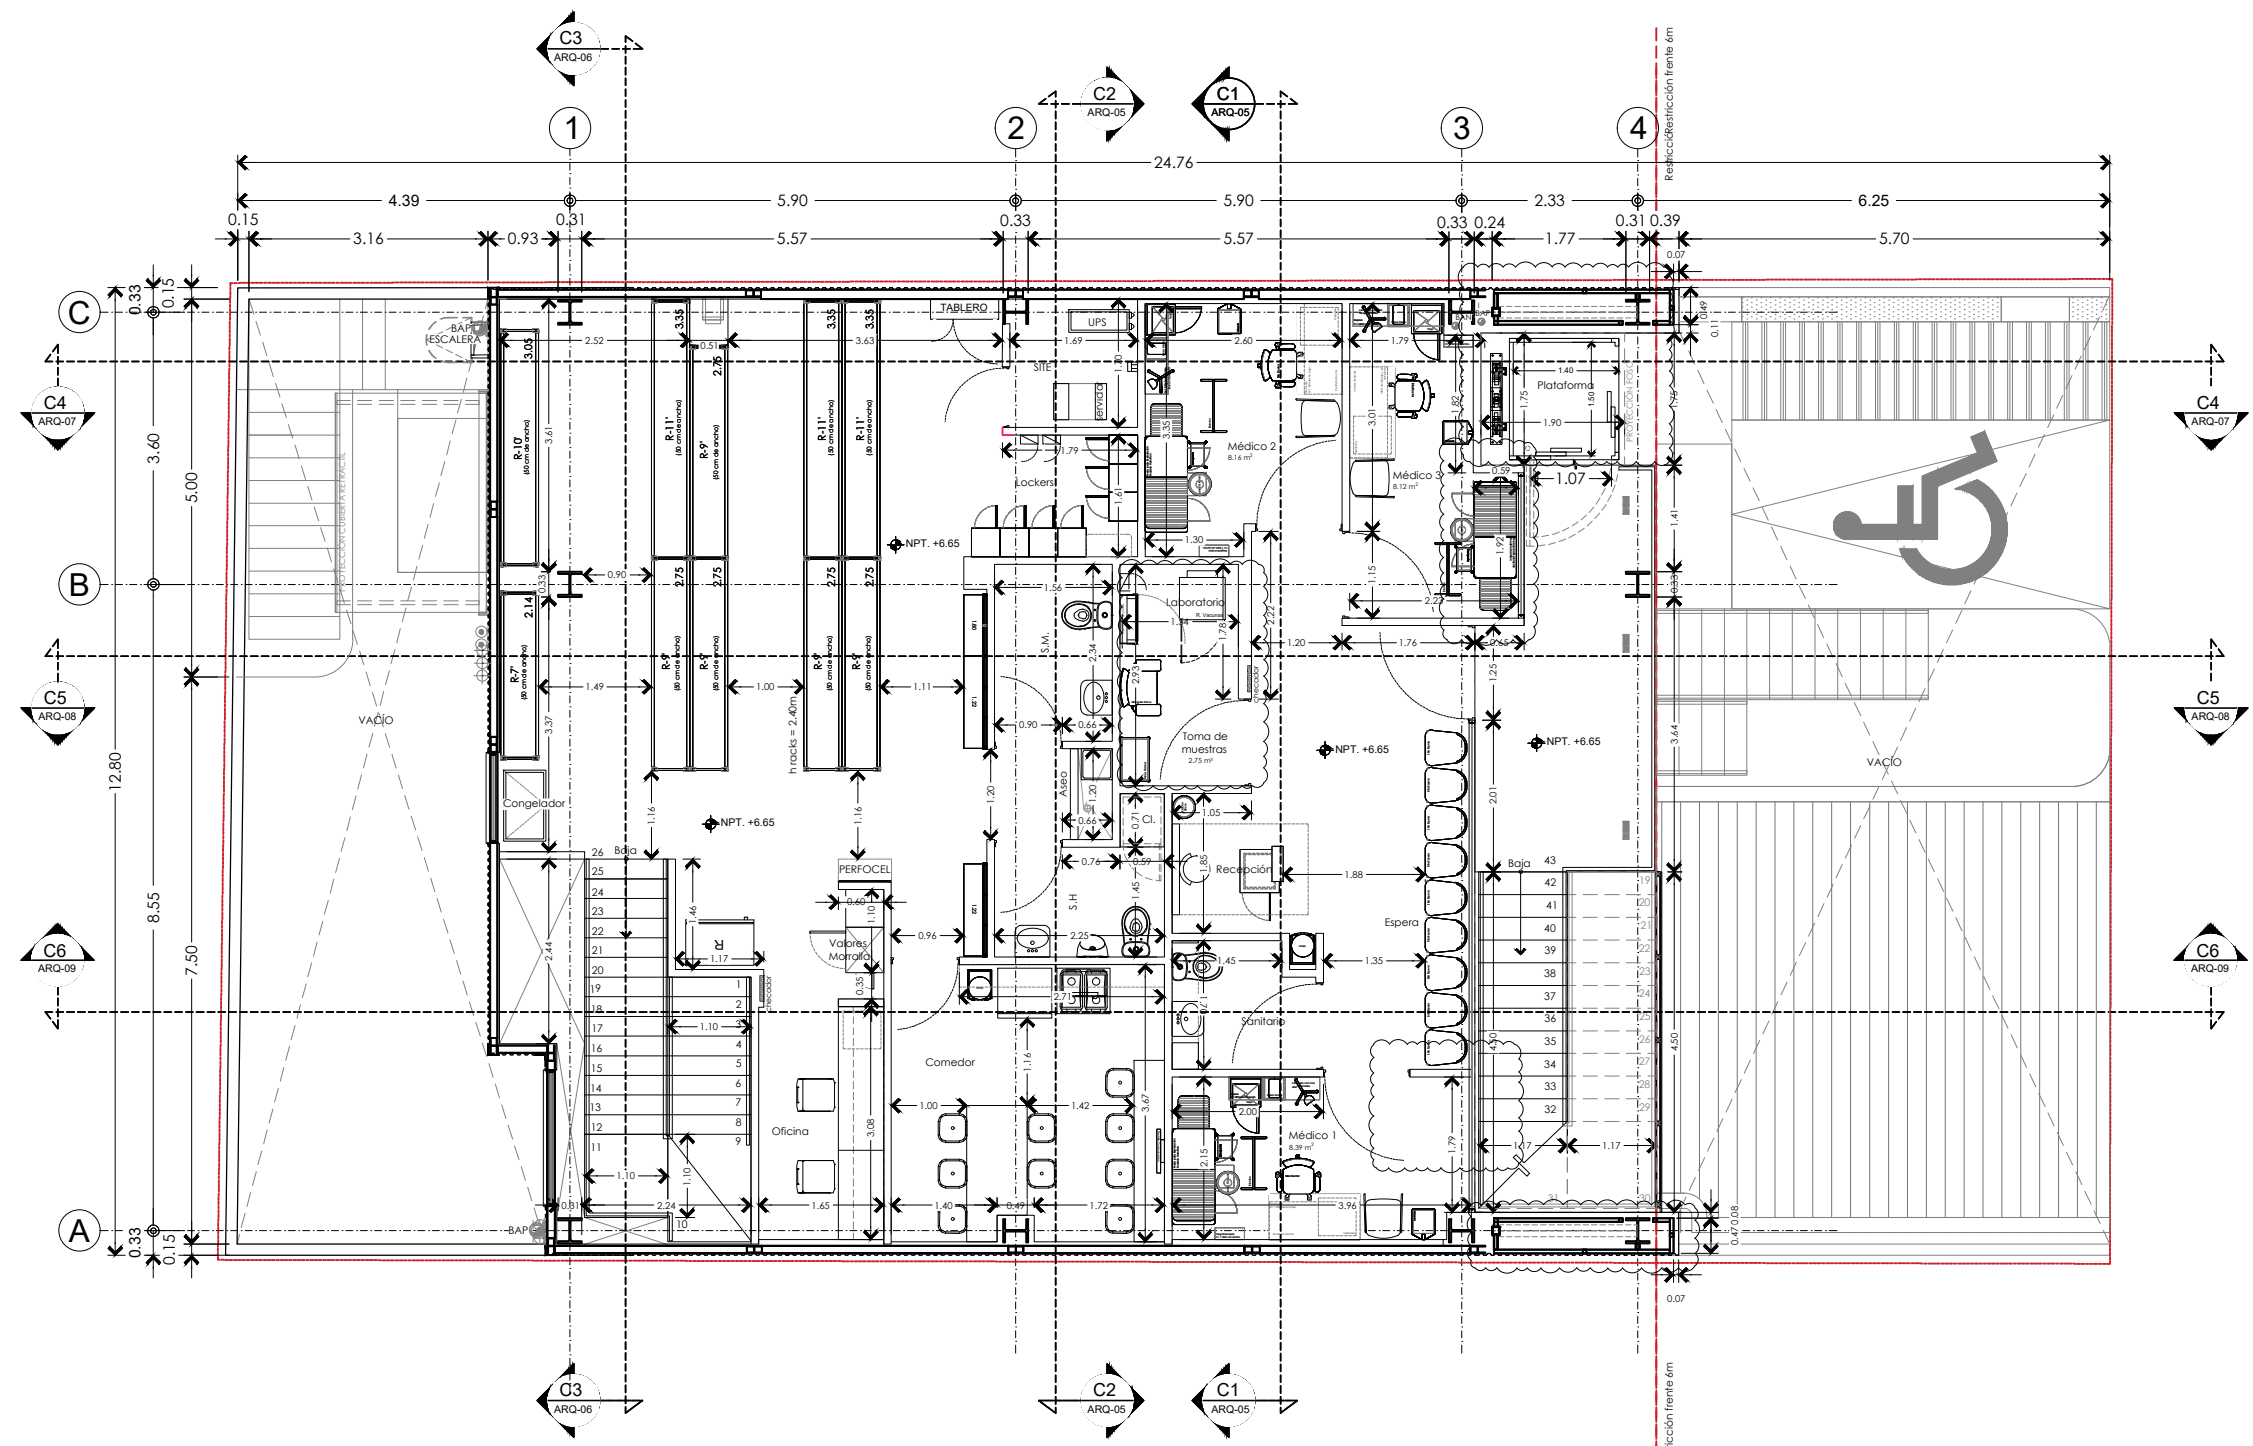

NOTAS GENERALES

- 01 LAS COTAS SIGEN AL DIBUJO Y NO DEBERÁN TOMARSE MEDIDAS A ESCALA, A MENOS QUE SE INDIQUE LO CONTRARIO.
- 02 LAS COTAS Y NIVELES ESTÁN DADOS EN METROS.
- 03 VERIFICAR MEDIDAS Y NIVELES EN OBRA ANTES DE INICIAR CUALQUIER TRABAJO DE CONSTRUCCIÓN.
- 04 ESTE PLANO SE COMPLEMENTA CON LOS PLANOS ESTRUCTURALES Y DE INSTALACIONES CORRESPONDIENTES.
- 05 CUALQUIER CAMBIO, DUDA, REGULARIDAD O CONFLICTO RELACIONADO CON EL PROYECTO DEBERÁ SER REPORTADO CON LA DIRECCIÓN DE LA OBRA CON LA SUPERVISIÓN.
- 06 EL TRABAJO EN EL ÁREA DE PROBLEMA DEBERÁ SUSPENDIRSE HASTA SER APROBADO POR EL ARQUITECTO RESPONSABLE.
- 07 MOBILIARIO Y EQUIPO SE DEBERÁ CONSULTAR LOS PLANOS CORRESPONDIENTES.

SIMBOLOGÍA Y OBSERVACIONES

- EYES
- ← COTAS A PANEOS
- ↔ COTAS A EJES
- ↔ CORTES
- ◆ NIVEL EN PLANTA
- ↔ NIVEL EN CORTE / ALZADO
- ↔ CAMBIO DE NIVEL EN PISO

- NPT: NIVEL DE PISO TERMINADO
 - NTL: NIVEL TERRENO NATURAL
 - NAL: NIVEL LECHO ALTO DE LOSA
 - NCL: NIVEL DE CUMBRETA
 - NC: NIVEL DE CUBIERTA
 - NALAT: NIVEL LECHO ALTO DE TRABE
 - NLAT: NIVEL LECHO ALTO DE TRABE
 - NALFaldon: NIVEL LECHO ALTO DE FALDON
 - NLFaldon: NIVEL LECHO ALTO DE FALDON
 - NLEntrecalle: NIVEL LECHO ALTO DE ENTRECALLE
 - NP: NIVEL DE PIRELLA
 - NBarde: NIVEL DE BARRA
 - NAndador: NIVEL DE ANDADOR
 - NPasam: NIVEL DE PASAMANOS
 - NPlafon: NIVEL BANO DE PLAFON
 - NJ: NIVEL DE JARDIN
 - NCM: NIVEL MEDIO DE BANQUETA
 - NB: NIVEL DE BANQUETA
 - NCM: NIVEL DE CORNAMENTOS DE MURO
 - NG: NIVEL DE GUARNICION
 - NHR: NIVEL DE SUPERFICIE DE RODAMIENTO
 - NF: NIVEL DE FRISE
 - MCON-PREF: MURO DE CONCRETO PREFABRICADO
 - MB: MURO DE BLOCK DE 15 CM
 - MCON: MURO DE CONCRETO
 - MTAQ: MURO DE TABIQUE
 - C1: COLUMNA IPR ESTRUCTURAL
 - NTO: NIVEL TOPOGRAFICO

SELLO DE APROBACION

No.	FECHA	REVISION	FIRMA



PLANO: ARQUITECTONICOS
 CONTENIDO: PRIMER NIVEL
 DIRECCION: CALZADA ACOXPA 530 PRADO COAPA 2A SECCION, 14357 TLALPAN, CIUDAD DE MEXICO
 DISEÑO: FSP
 DIBUJO: VASA CONSTRUCCIONES/FSP

FECHA	ACOTACIONES
1:100	METROS
18/07/2023	ARCHIVO: ACX-C-ARQ-03.DWG

ACOXPA F-161
 ACX-C-ARQ-03