


DESCRIPCIÓN

- Y1-** ANCHO DEL FOSO SERÁ DE 1.50M
- Y2-** FONDO DEL FOSO SERÁ DE 1.75M
- Y3-** OBRA CIVIL PARA EL ANCLAJE DEL EQUIPO
- Y4-** MALLA ELECTROSOLDADA DE 6.6.10.10 DESPUÉS DE LOS 10CM
- Y5-** FIRME DE CONCRETO CON UNA RESISTENCIA DE F' C=250KG/CM²
- Y6-** MECANISMO DEL ELEVADOR
- Y7-** AREA DEL ELEVADOR

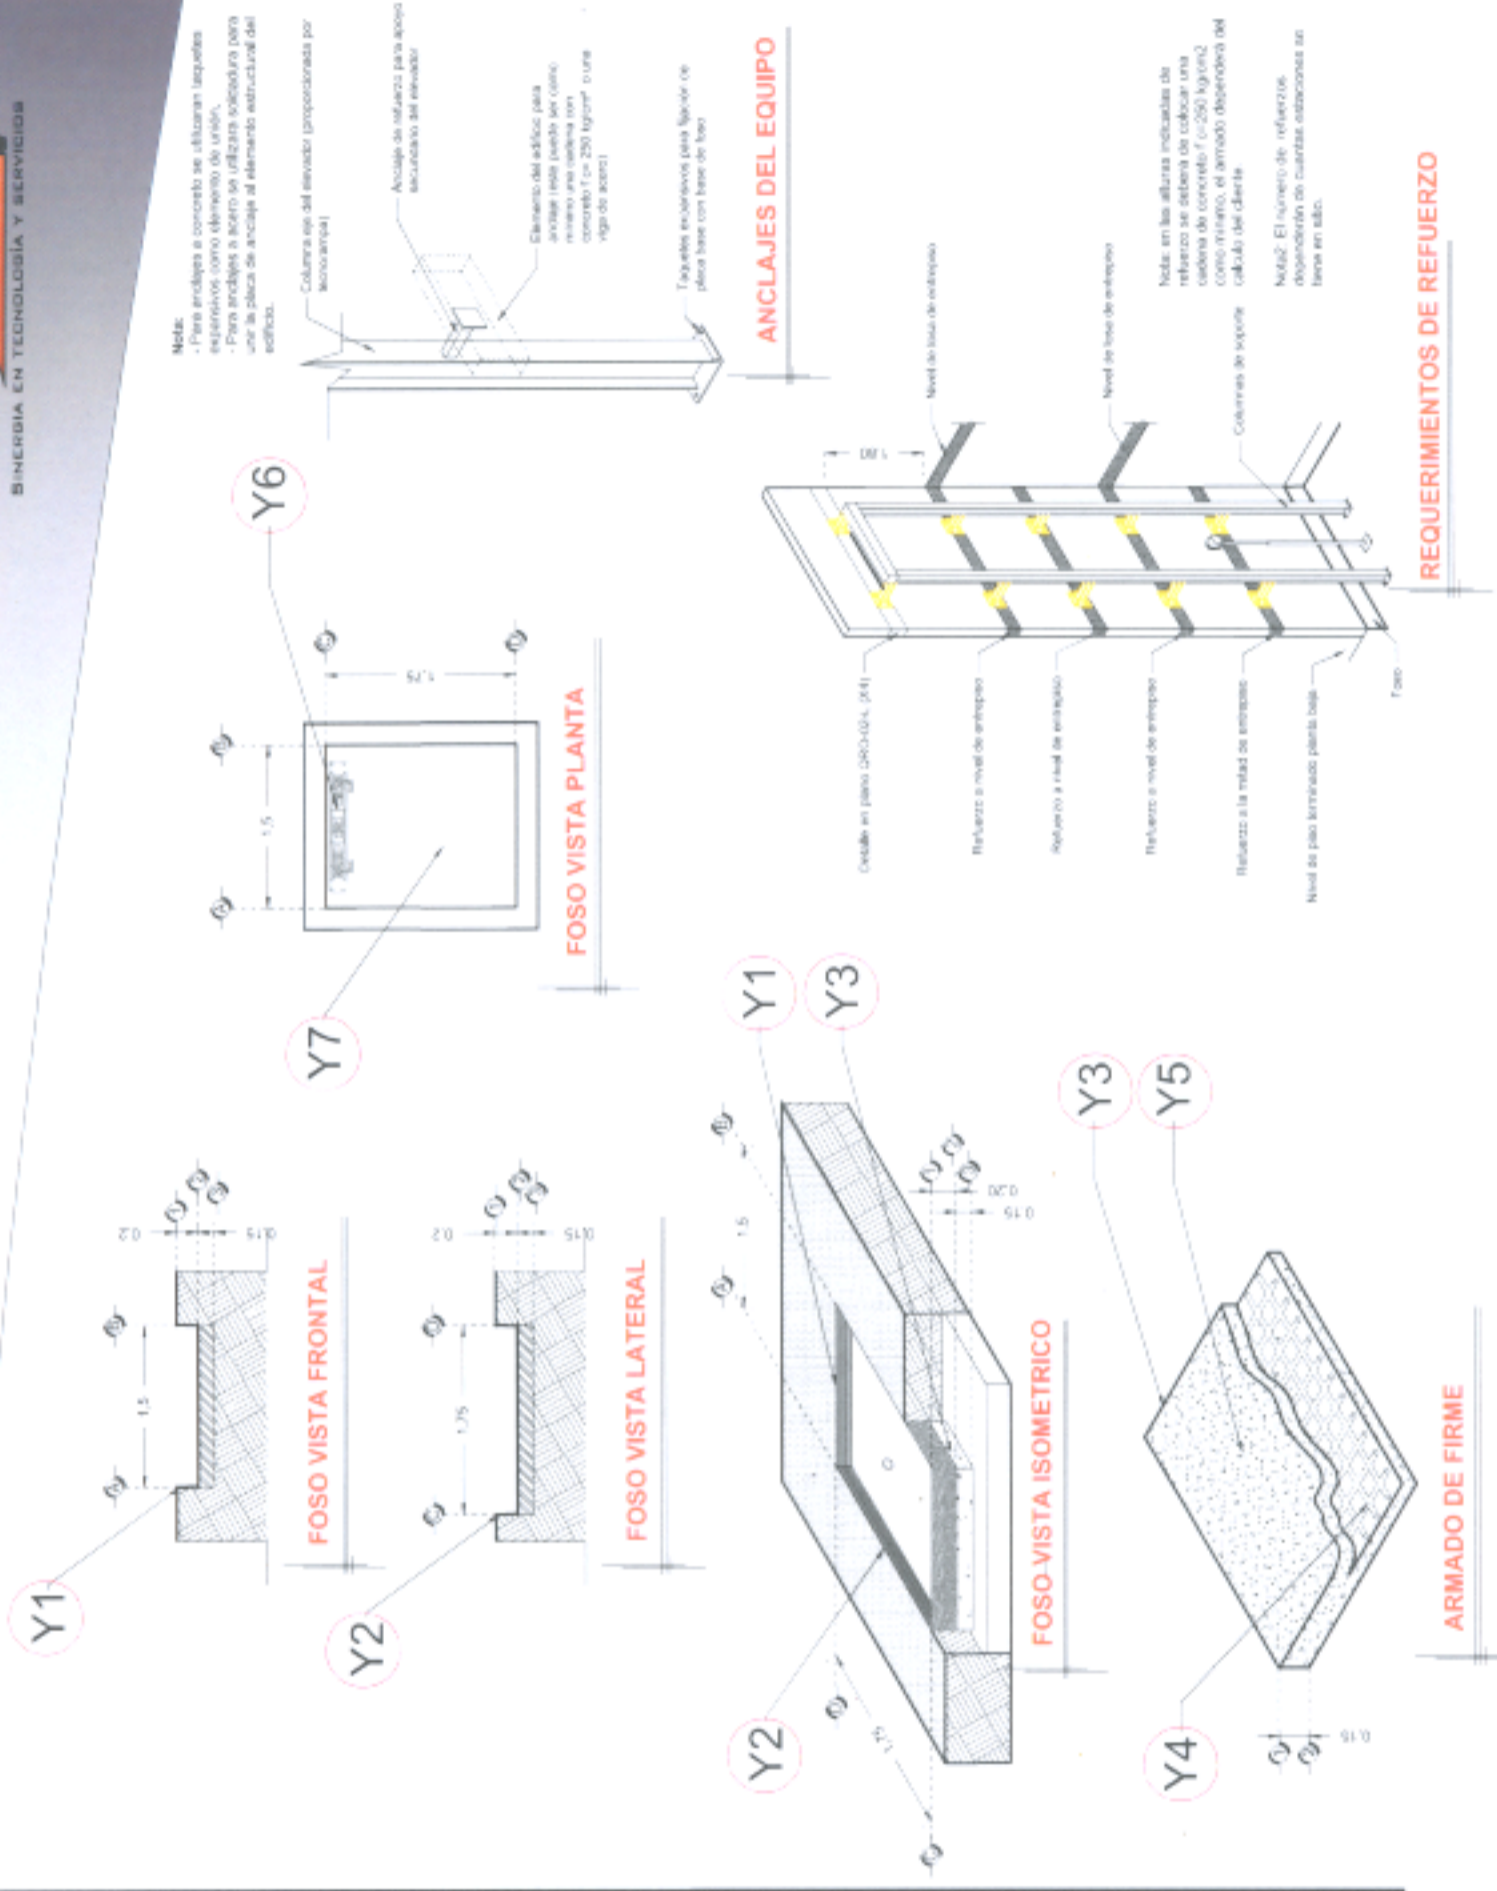

RAZON SOCIAL: ALICIA MARIA OLIVER Y GUTIERREZ	ELEVADOR: DISCAPACITADOS	LEVANTAMIENTO: Ing. Mauricio Compagny	FIRMA:
N. DE CLIENTE: 13765	TIPO: CREW EVOLUTION	CARGA: 500 KG	OBRA CIVIL
UBICACIÓN: Cumana 7 Col.Chimalistac Del. Alvaro Obregon	ELEVACION: 6.00 MTS	LIH: 3 HP	CDMX-001-L
	No. DE NIVELES: 3	TUBERIA: DELGADA	

Alicia Oliver