

**DESCRIPCIÓN**

**X1-** ALTURA 2° ESTACIÓN

**X2-** ACCESOS LATERALES  
ACCESO:  
A1.-0.95M  
A2.-0.95M

**X3-** ALTURA DE COLUMNAS DEL EQUIPO


**DESCRIPCIÓN DE EQUIPO**

**X11-** CABINA COLOR: SILVER METALLIC

**X12-** ACABADO: CRISTAL CLARO

**X13-** CABINA ARMADA

**X14-** COLUMNAS COMPLETAS

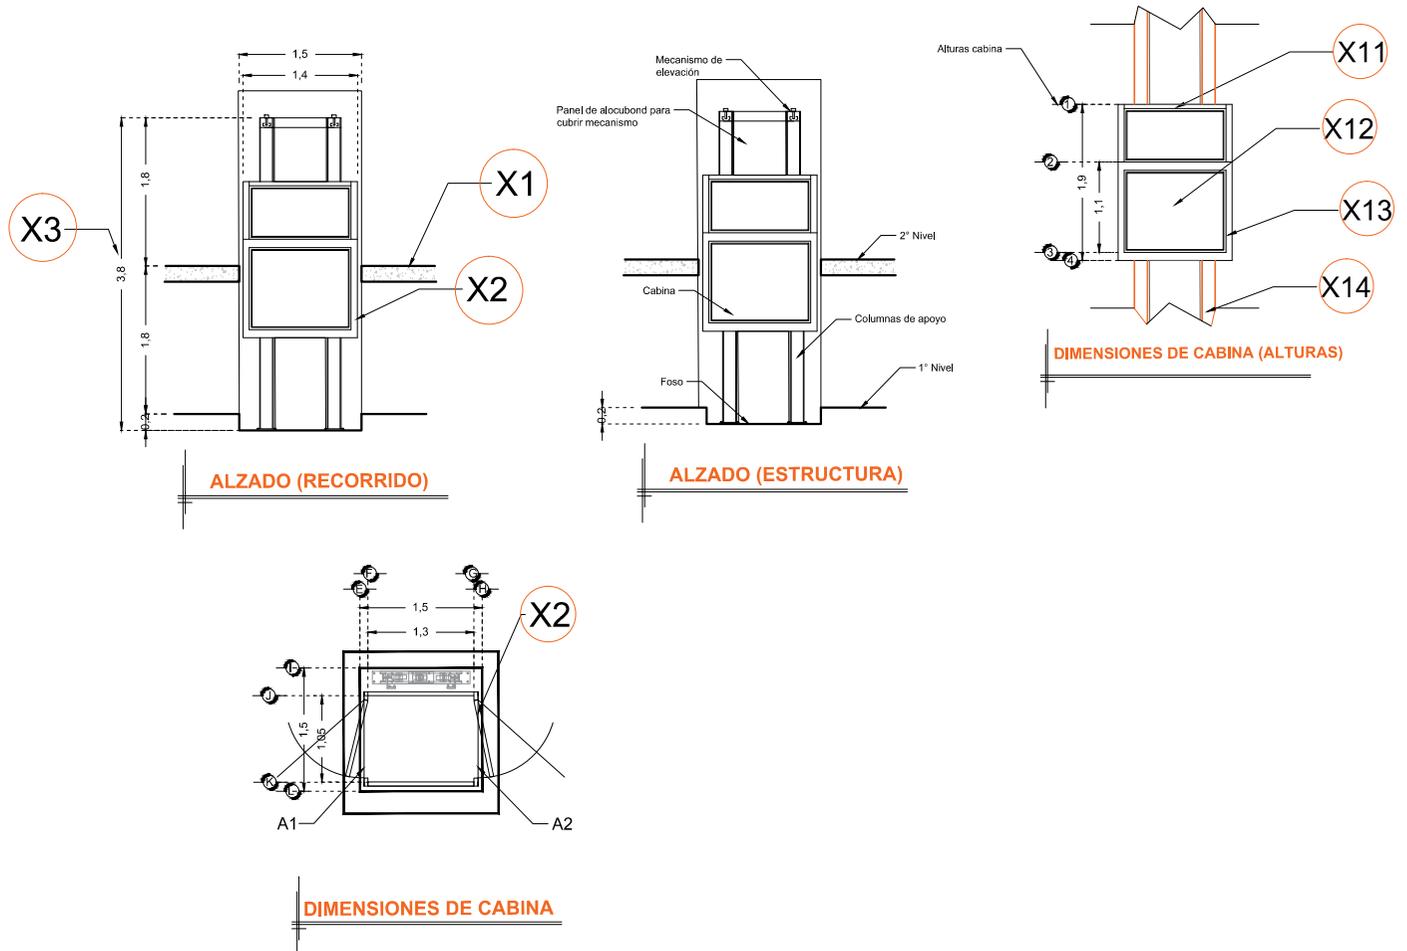

RAZON SOCIAL: **NACIONAL MONTE DE PIEDAD**

ELEVADOR : **DISCAPACITADOS**

LEVANTAMIENTO:  
**Arq. Laura Vargas M.**

FIRMA:

N. DE CLIENTE: **11690**

NOMBRE:  
**Sucursal Cancún**

TIPO: **MEDIA**

CARGA:  
**500 KG** UH : **2 HP**

UBICACIÓN:**Av. López Portillo, Supermanzana 65,  
Manzana 2 Lote 7**

ELEVACION:**1.80 MTS**

No. DE NIVELES: **2**

TUBERÍA: **GRUESA**

**EQUIPO**

**CUN-002-L**