


E1

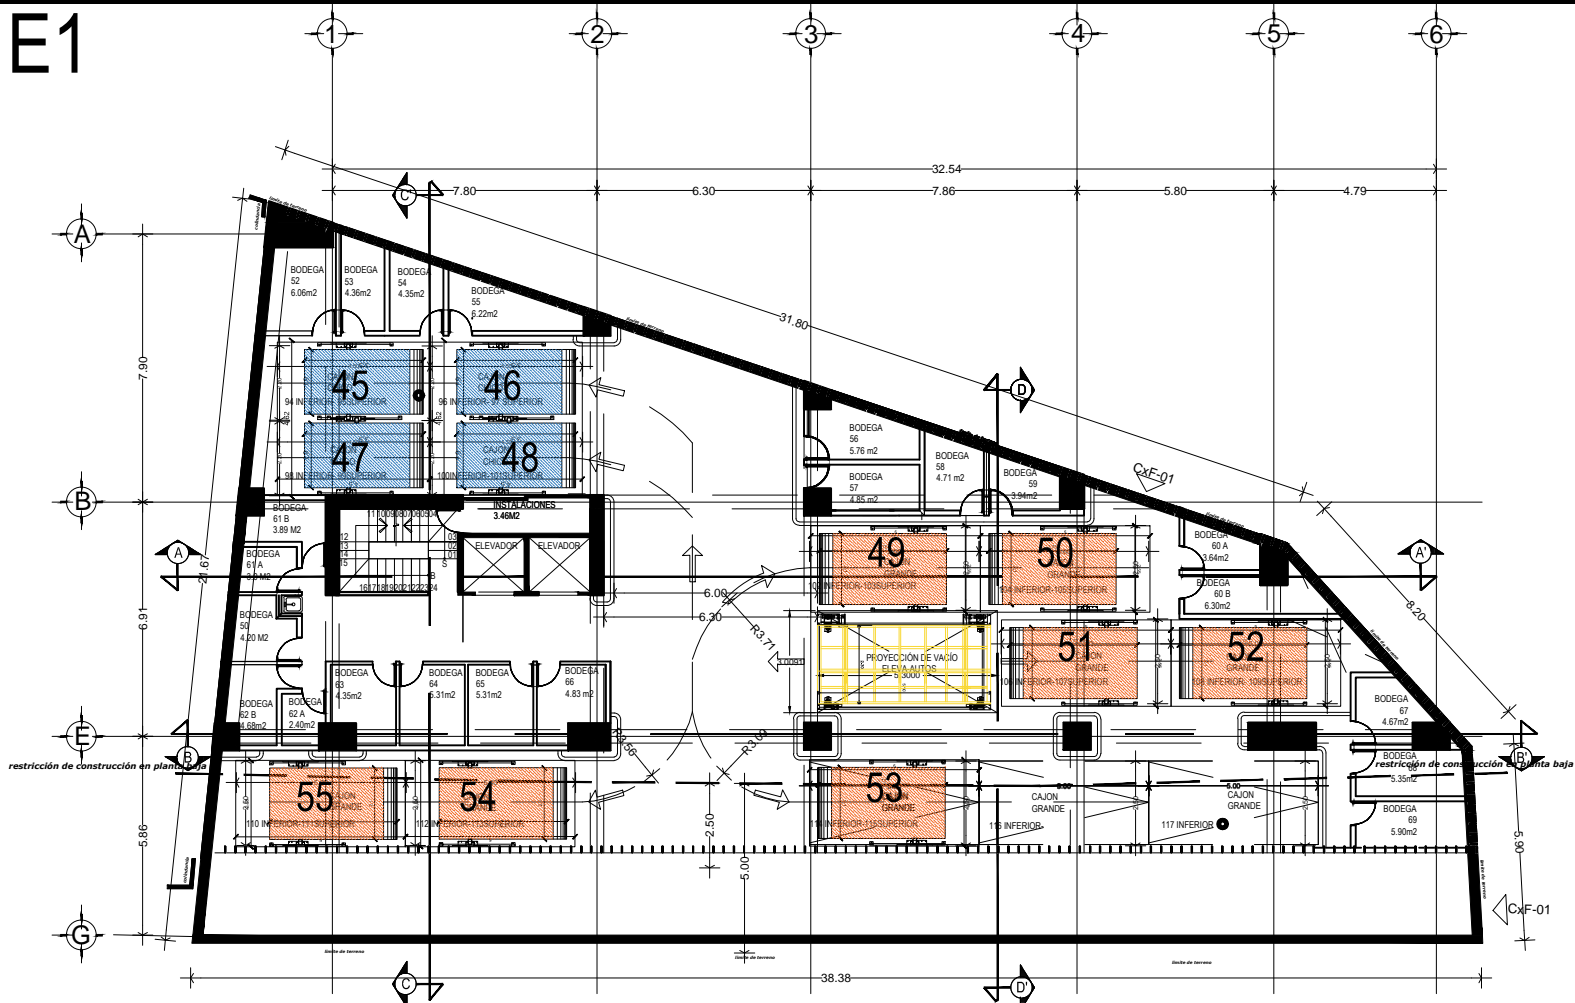

ESTACIONAMIENTO N.+5.65m (24 CAJONES)

- *ELEVADOR DE AUTOS FOSO 3.00M X 5.30M
- *ELEVADOR DE AUTOS 2.30M X 5.10M

1er Elevador de 2 estaciones con guillotina
 2do Elevador de 3 estaciones con guillotina adicional en ambos accesos.

CROQUIS DE LOCALIZACION:

elevadores.mx
division de gener. mas

TecnoRampa
SINERGIA EN TECNOLOGIA Y SERVICIOS

PROYECTO:
ALPES

RAMPAS TIPO:

TOTAL 55

ALPES

MEJOR:

PROYECTO: IMPLEMENTACION DE RAMPAS

EMPRESA: TECNO RAMPAS

UBICACION:

PROFESOR: FECHA: MAYO DEL 2011

LEVANTO: PROCESO: ESCALA: NO. PLANO: **A/1**

ACTUACION: MTS: