



E2

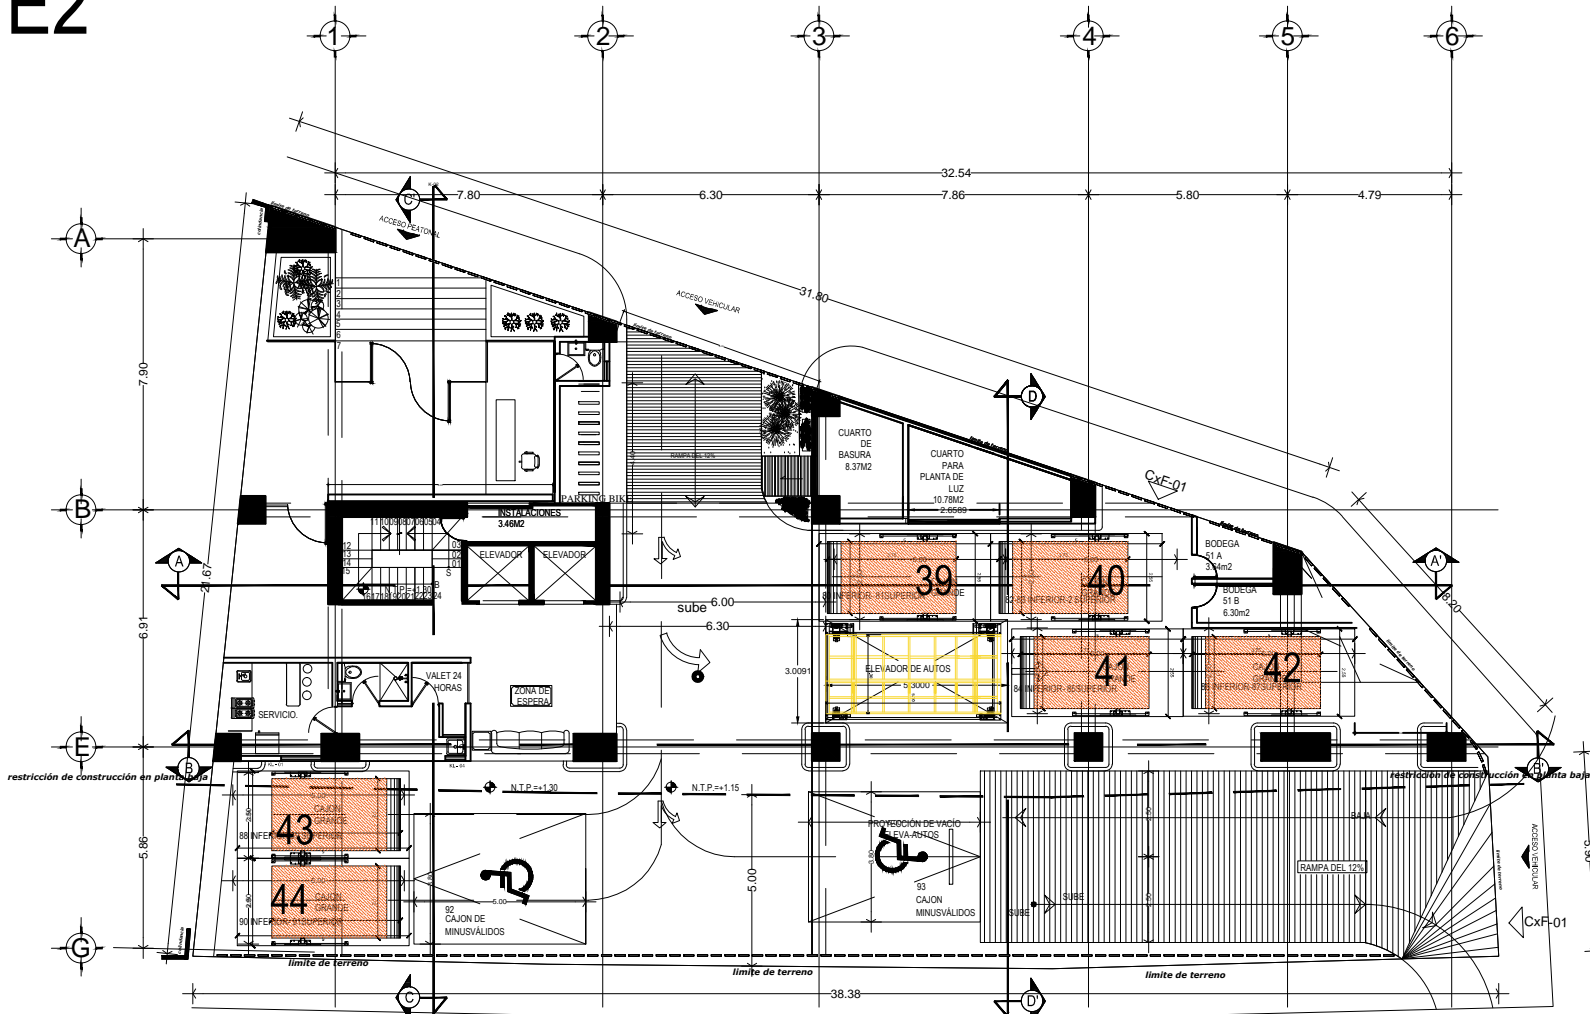



***ELEVADOR DE AUTOS FOSO 3.00M X 5.30M**
***ELEVADOR DE AUTOS 2.30M X 5.10M**

Bvd Adolfo Lopez Mateos
ESTACIONAMIENTO N.+1.15

1er Elevador de 2 estaciones con guillotina
 2do Elevador de 3 estaciones con guillotina adicional en ambos accesos.

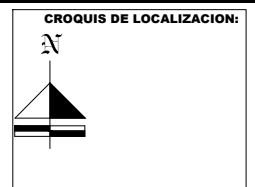

PROYECTO: ALPES

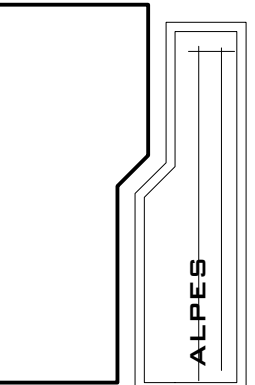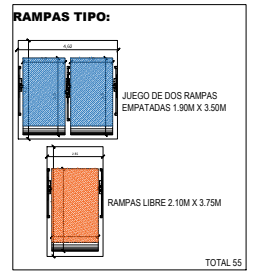

PROYECTO:	IMPLEMENTACION DE RAMPAS
EMPRESA:	TECNO RAMPA
UBICACION:	MAYO DEL 2010
PROPIETARIO:	ESCALA: 1:500
LEVANTO:	PROCESO: M.F.S.

A/1