


E3

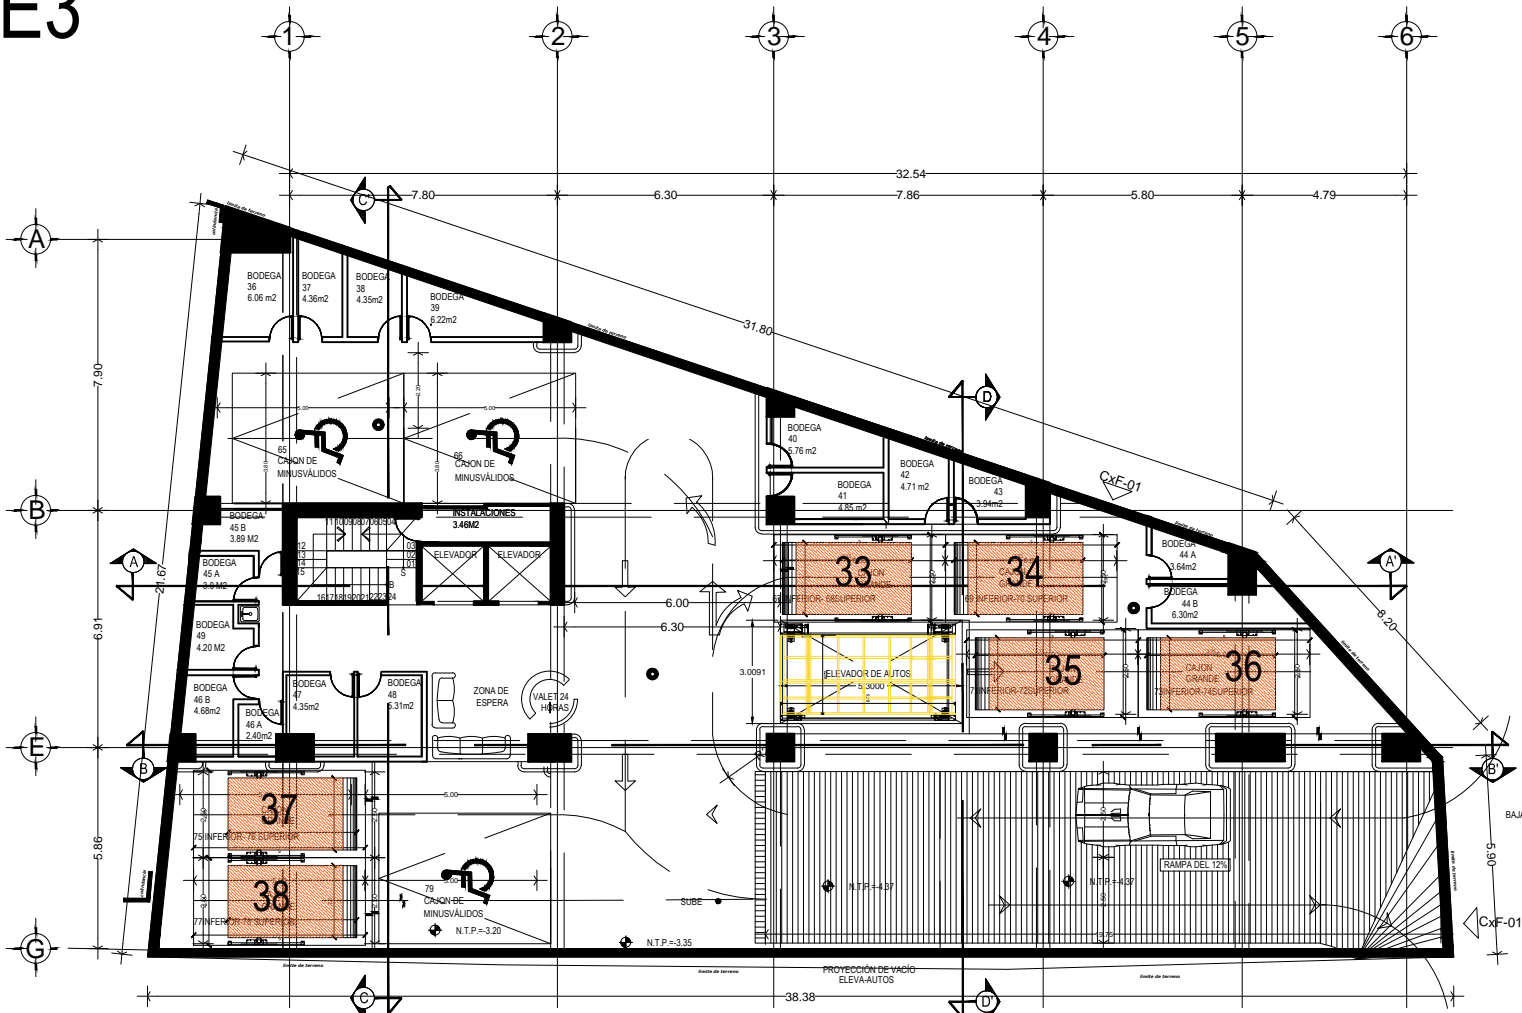

*ELEVADOR DE AUTOS FOSO 3.00M X 5.30M

ESTACIONAMIENTO N.-3.35m

1er Elevador de 2 estaciones con guillotina
2do Elevador de 3 estaciones con guillotina adicional en ambos accesos.

*ELEVADOR DE AUTOS 2.30M X 5.10M


CROQUIS DE LOCALIZACION:



TecnoRampa
SINERGIA EN TECNOLOGIA Y SERVICIOS

PROYECTO:
ALPES

RAMPAS TIPO:

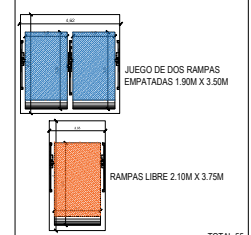

ALPES

CLIENTE:			
PROYECTO:	IMPLEMENTACION DE RAMPAS		
EMPRESA:	TECNO RAMPAS	FECHA:	MAYO DEL 2017
UBICACION:		ESCALA:	1:100
PROPIETARIO:		PROYECTISTA:	A/1
LEVANTO:	PROCESO:	BOCACION:	MTS