



E4

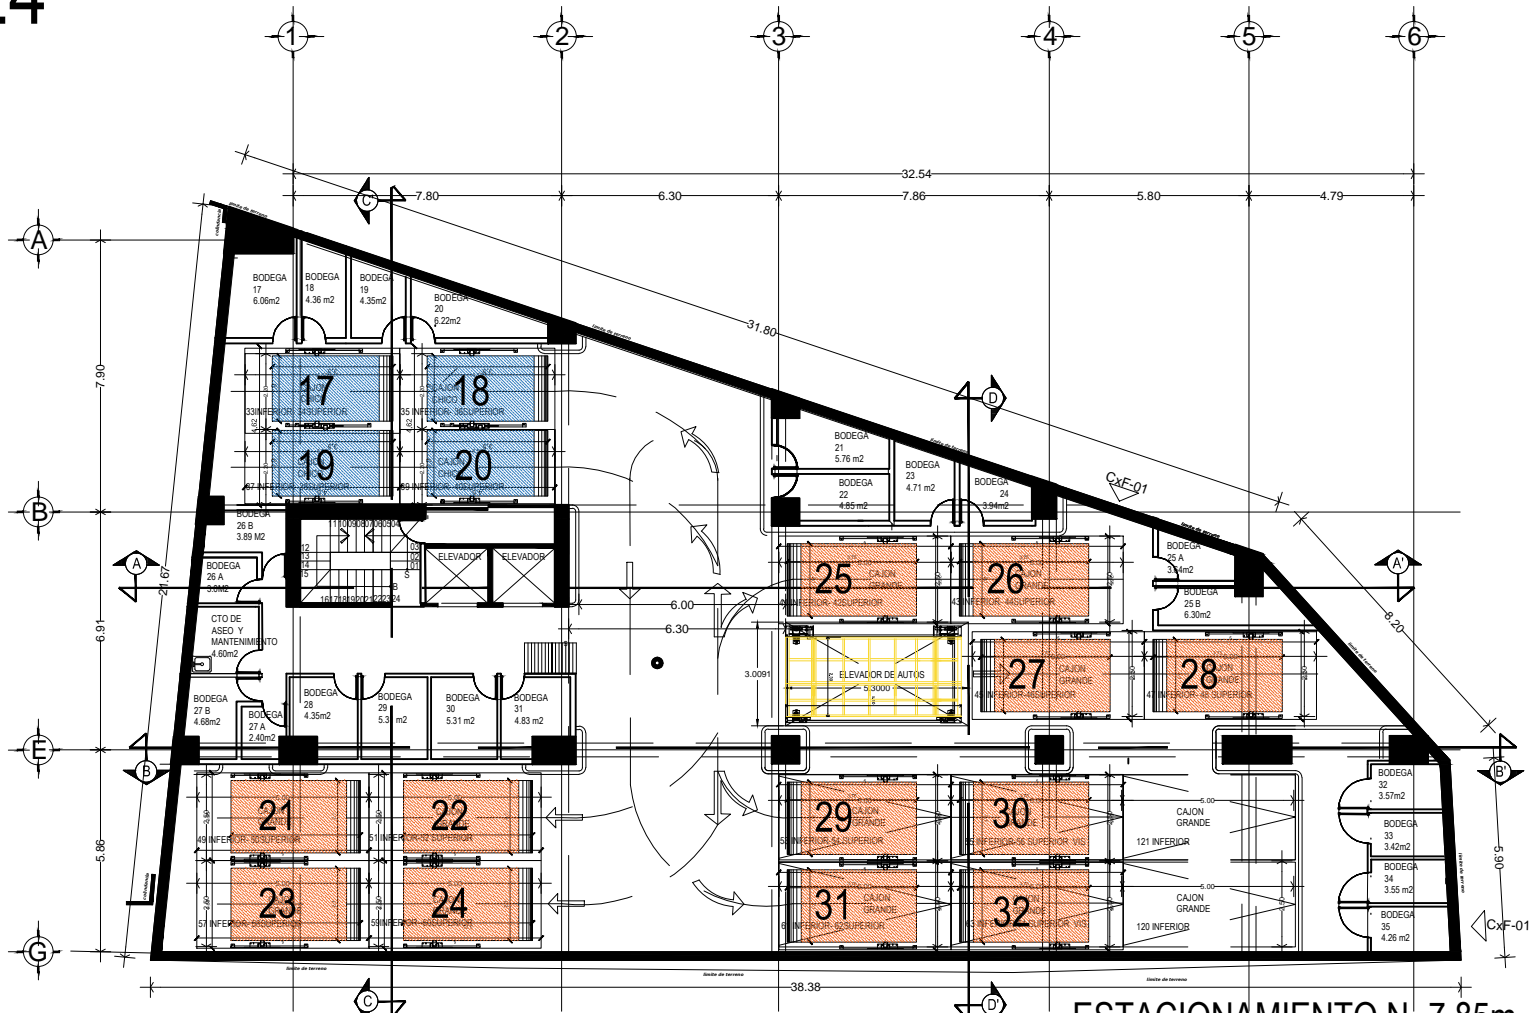



*ELEVADOR DE AUTOS FOSO 3.00M X 5.30M

*ELEVADOR DE AUTOS 2.30M X 5.10M

ESTACIONAMIENTO N.-7.85m
 1er Elevador de 2 estaciones con guillotina
 2do Elevador de 3 estaciones con guillotina adicional en ambos accesos.

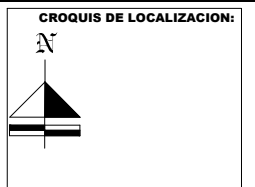

PROYECTO: ALPES

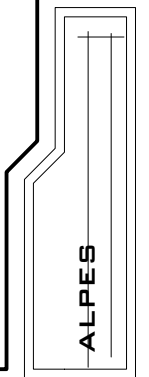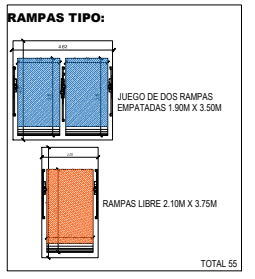

PROYECTO: IMPLEMENTACION DE RAMPAS		FECHA: MAYO DEL 2017		No. PLANO: A/1	
UBICACION:	DISEÑO: TECNO RAMPAS	ESCALA:	PROYECTADO:	REVISADO:	APROBADO:
PROPIETARIO:	PROCESO:	ASOCIACION:	MTS.		