


E5

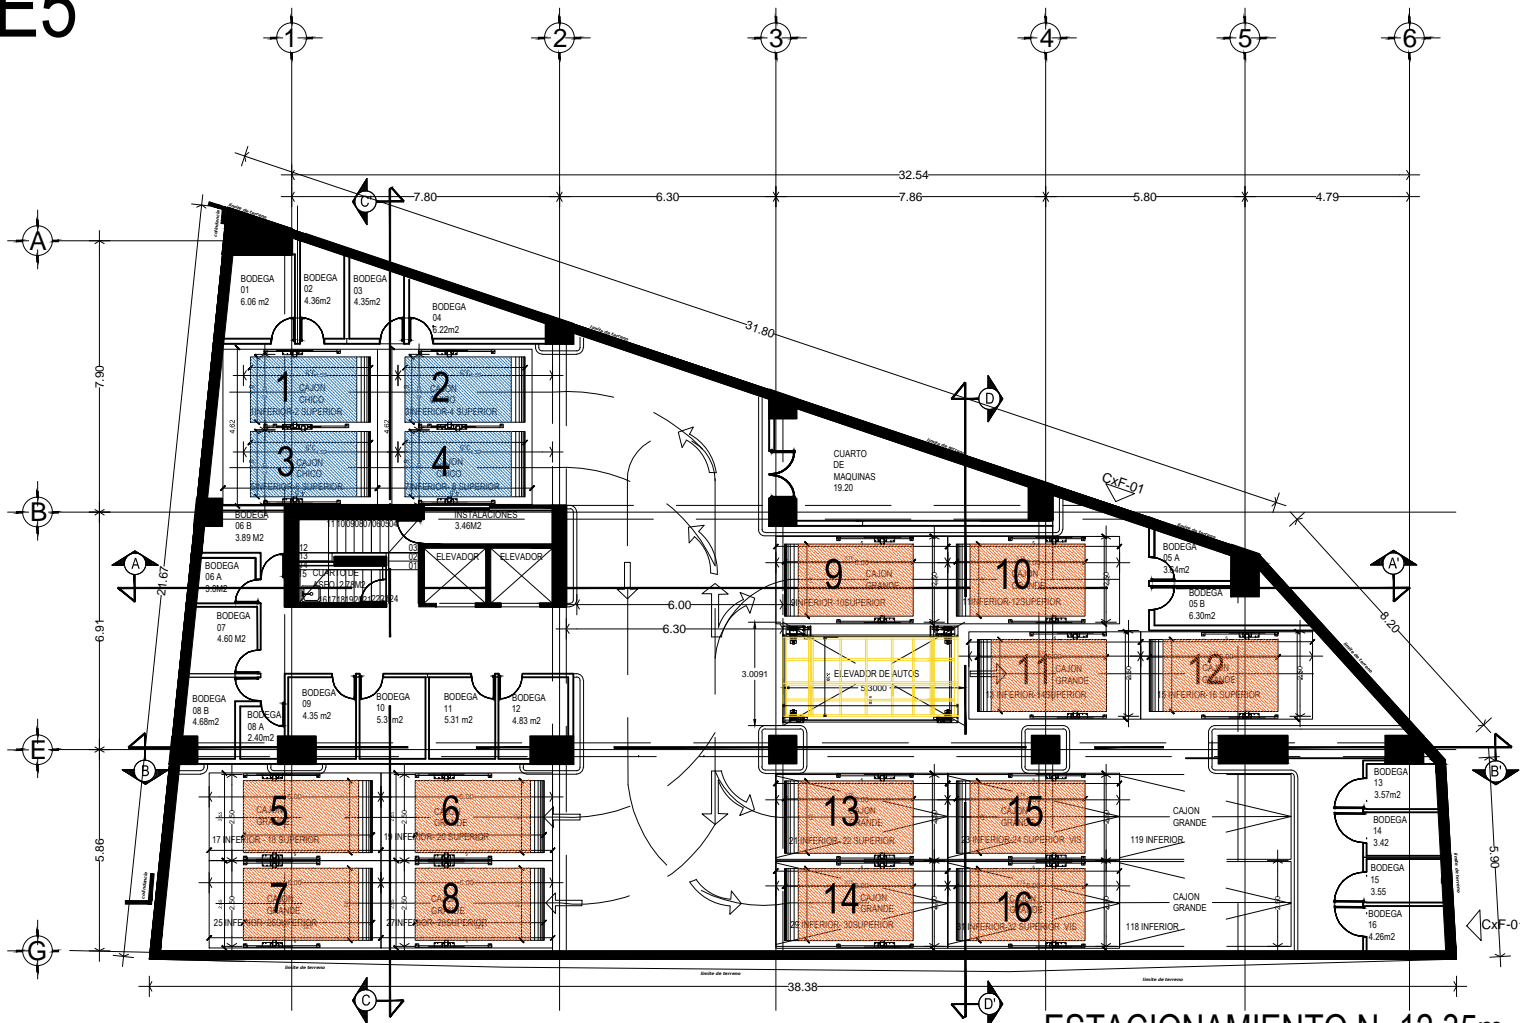

*ELEVADOR DE AUTOS FOSO 3.00M X 5.30M

*ELEVADOR DE AUTOS 2.30M X 5.10M

ESTACIONAMIENTO N.-12.35m

1er Elevador de 2 estaciones con guillotina
2do Elevador de 3 estaciones con guillotina adicional en ambos accesos.


CROQUIS DE LOCALIZACION:

TecnoRampa
SINERGIA EN TECNOLOGÍA Y SERVICIOS

PROYECTO:
ALPES

RAMPAS TIPO:

TOTAL 55

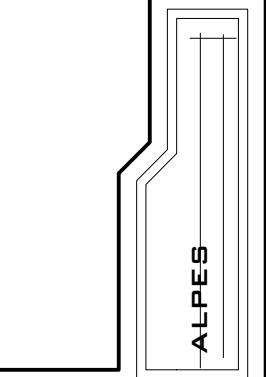

PROYECTO:	IMPLEMENTACIÓN DEL PASEO				
EMPRESA:	TECNO RAMPA				
UBICACIÓN:	<table border="1"> <tr> <td>FECHA:</td> <td>MAYO DEL 2011</td> <td>TÍTULO:</td> <td>PUNTO</td> </tr> </table>	FECHA:	MAYO DEL 2011	TÍTULO:	PUNTO
FECHA:	MAYO DEL 2011	TÍTULO:	PUNTO		
PROPIETARIO:	ESCA				
ESCALA:	1:100				
LEYENDA:	PROCESO				
PROCESO:	PROYECCIÓN				
MTS:					

A/1