


DESCRIPCIÓN

- X1-** ALTURA 3° ESTACIÓN
- X2-** ACCESO
A1.- 1.10M
-FIJO DE 0.50M
- X3-** ALTURA DE COLUMNAS DEL EQUIPO

DESCRIPCIÓN DE EQUIPO

- X11-** CABINA COLOR BLANCO
- X12-** ACABADO CRISTAL ESMERILADO
- X13-** CABINA DESARMADA
- X14-** COLUMNAS EN PARTES

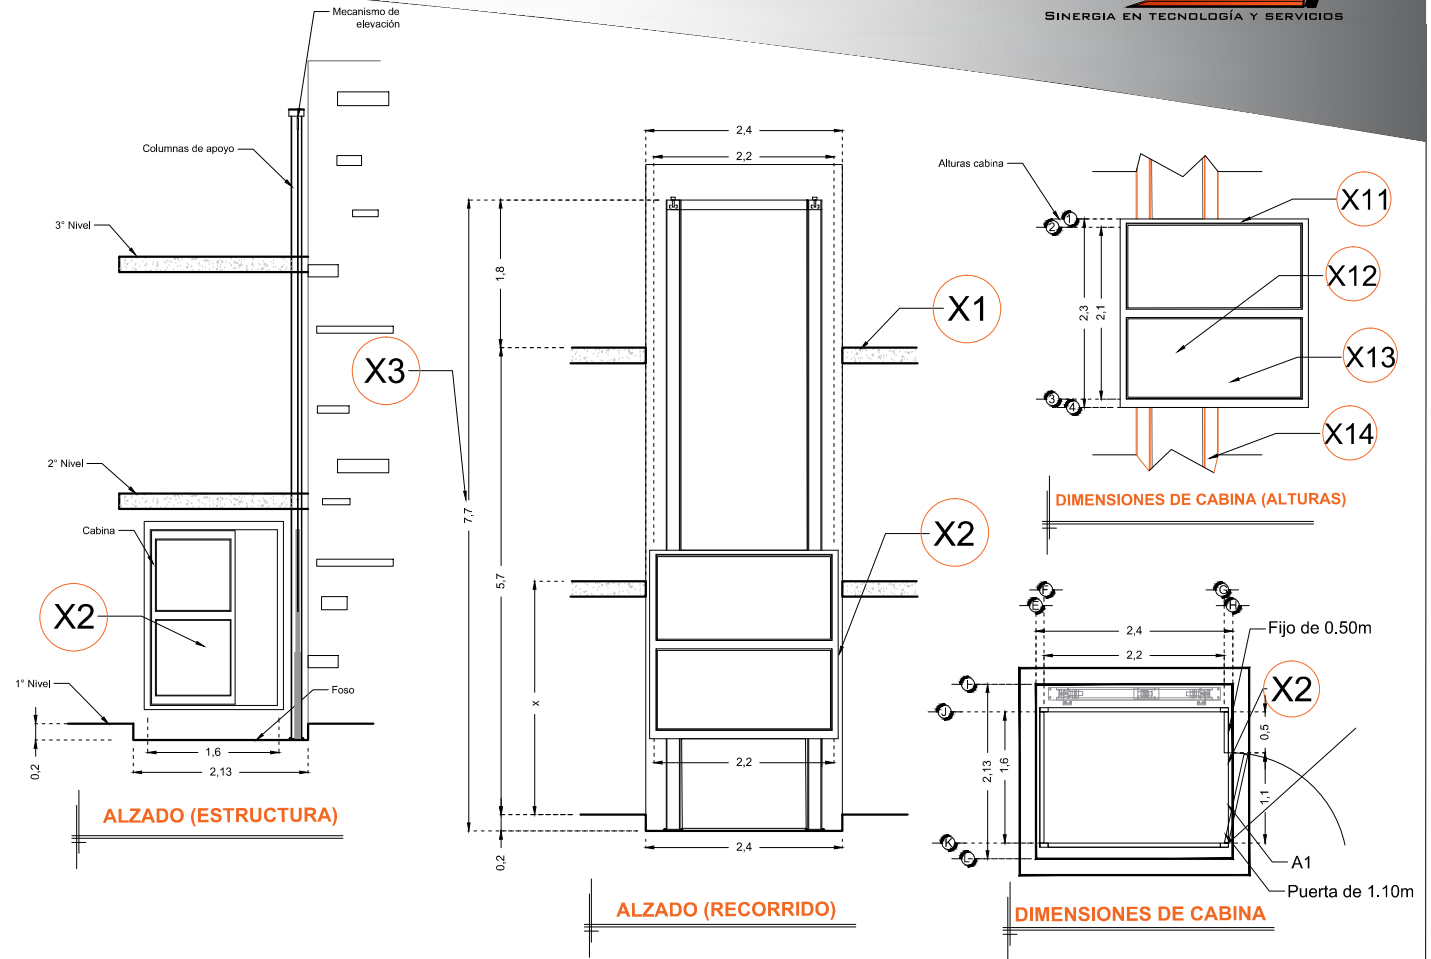

RAZON SOCIAL: **DR. FEDERICO FUENTES TERRAZAS**

ELEVADOR : **CAMILLAS**

LEVANTAMIENTO:
Arq. Laura Vargas M.

FIRMA:

N. DE CLIENTE: **12031**

NOMBRE: **Dr. Federico Fuentes Terrazas**

TIPO: **CABINA COMPLETA**

CARGA:
500 KG UH : **3 HP**

UBICACIÓN: **Clinica de Jesús; Calle Francisco Villa #22 Barrio Puente Grande Huehuetoca, Mex.**

ELEVACION: **5.70 MTS**

No. DE NIVELES: **3**

TUBERÍA: **Delgada**

EQUIPO

MEX-002-L