


DESCRIPCIÓN

- X1-** ALTURA 3° ESTACIÓN
 - X2-** ACCESOS LATERALES
ACCESO:
A1.- 0.85M
A2.- 0.85M
 - X3-** ALTURA DE COLUMNAS DEL EQUIPO
- PUERTAS DE ACCESO DE 0.85M
-ALTURA DE CABINA 1.70M

DESCRIPCIÓN DE EQUIPO

- X11-** CABINA COLOR BLANCO
- X12-** CRISTAL CLARO
- X13-** CABINA ARMADA
- X14-** COLUMNAS EN PARTES

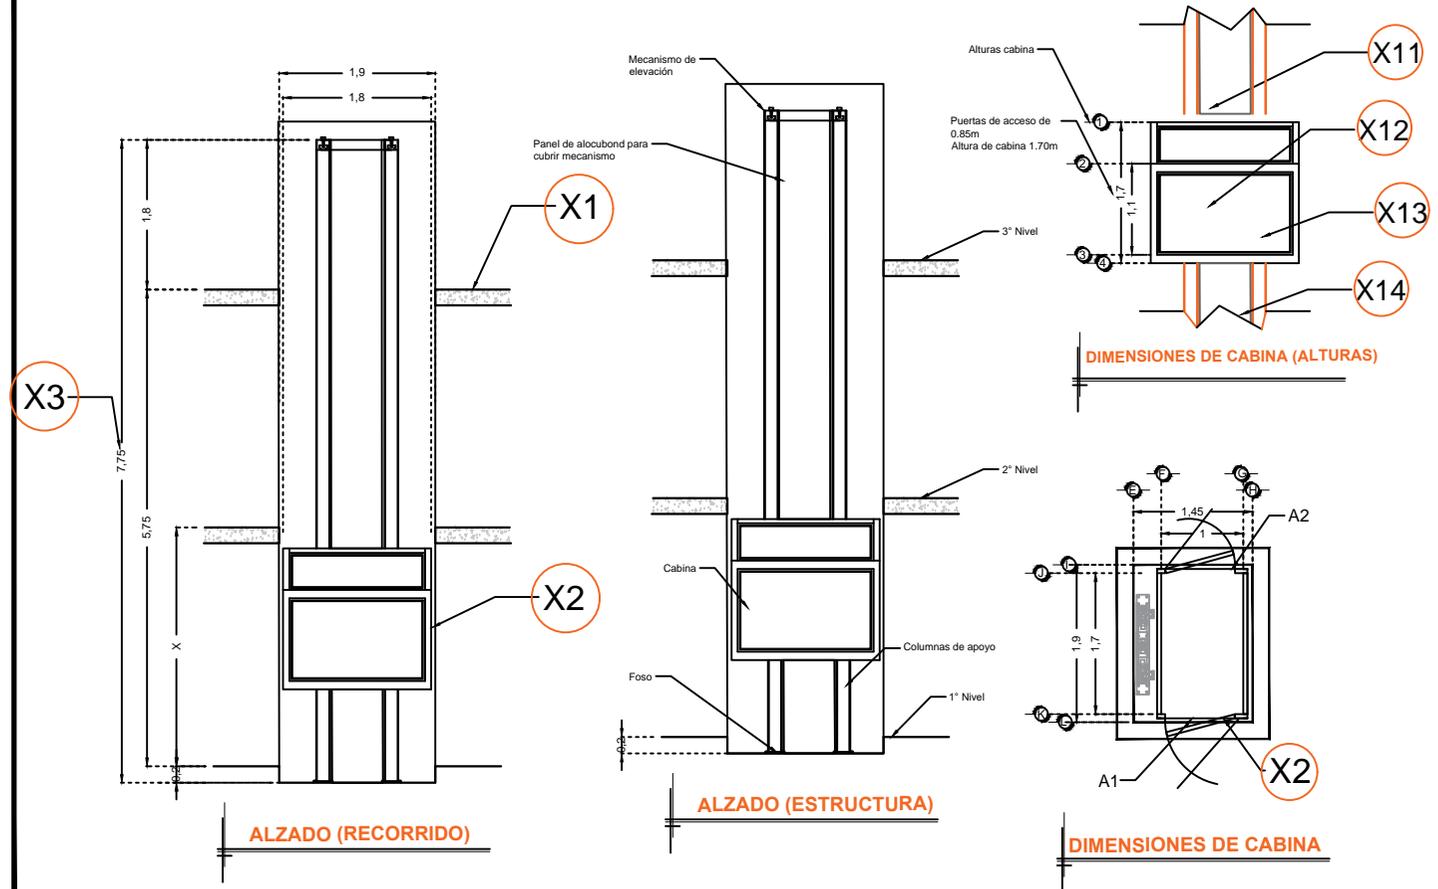

RAZÓN SOCIAL: **SRA. MARGARITA BARCON**

ELEVADOR : **DISCAPACITADOS**

LEVANTAMIENTO:
Lic. Francisco Villa

FIRMA:

N. DE CLIENTE: **14222**

NOMBRE:
Sra. Margarita Barcon

TIPO: **MEDIA**

CARGA: **500 KG** UH : **3 HP**

UBICACIÓN: **Av. Bosques de la Reforma #1180 Col. Bosques de las Lomas C.P. 11700 CDMX**

ELEVACION: **5.75 MTS**

No. DE NIVELES: **3**

TUBERÍA: **DELGADA**

EQUIPO

CDMX-002-L