


**DESCRIPCIÓN**

- X1-** ALTURA 4° ESTACIÓN
- X2-** ACCESO LATERAL A1.- 0.90MTS.
- X4-** RECORRIDO DE EQUIPO
- X5-** ALTURA TOTAL DE COLUMNAS
- X6-** ALTURA TOTAL REQUERIDA PARA INSTALACION DE MECANISMO

**DESCRIPCIÓN DE EQUIPO**

- X11-** CABINA COLOR SILVER METALLIC
- X12-** CRISTAL CLARO
- X13-** CABINA DESARMADA
- X14-** COLUMNAS CORTAS (2)

ELECTROIMANES EN PUERTAS EXTERIORES CON MICROSWITCH  
PANEL DE SEGURIDAD

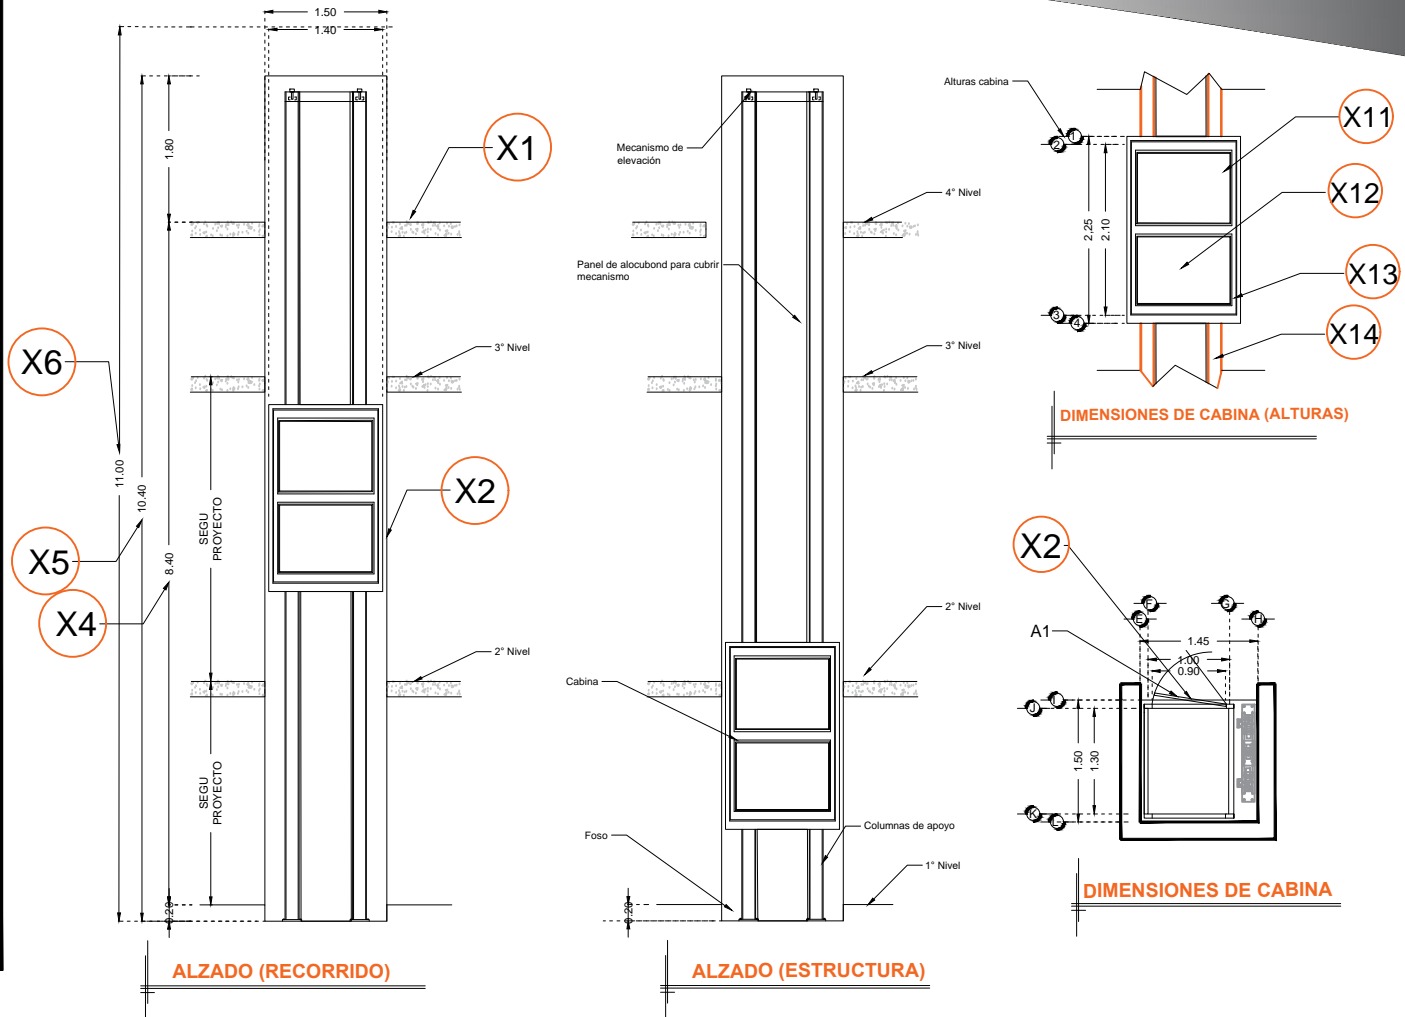

RAZON SOCIAL: TRESHWA BLUE SOLUTIONS S DE RL. DE CV.

N. DE CLIENTE: 17559-6858 NOMBRE:

UBICACIÓN: TENAYUCA No. 28 COL. VERTIZ NARVARTE, DEL. BENITO JUAREZ, CDMX

ELEVADOR : **DISCAPACITADOS**

TIPO: **SEMICOMPLETA - HANDICAP 2**

ELEVACION: **8.40 MTS** No. DE NIVELES: **4**

LEVANTAMIENTO: FRANCISCO VILLA

CARGA: **400 KG** UH: **3 HP**

TUBERÍA: DELGADA

FIRMA:

**EQUIPO**

**CDMX-002-E**