


CROQUIS DE LOCALIZACION:

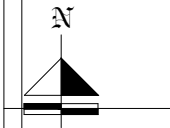


PROYECTO:
SEBRADO DE ELEVADORES

CARACTERÍSTICAS

- 4 RAMPAS MOD. TR.EVOLUTION LIBRES DE 2.10 X 3.75 (1,2,4,5)
- 2 JUEGOS DE RAMPAS EMPATADAS RAMPAS MOD. TR.EVOLUTION LIBRES DE 2.10 X 3.75 (6-B, 7-9)
- 1 RAMPA TR. ONE SUELECCION A MURO COLUMNA IZQUIERDA DE 2.10 X 3.75 (3)

- 1.- SE TENDRÁ QUE REALIZAR EL LEVANTAMIENTO EN FÍSICO O PARA PODER CONFIRMAR LA PRESENTE PROPOSTA.
- 2.- ESTE PLANO DEBE DE TENER EL VISO POR PARTE DEL CLIENTE EN EL CUAL AVILA EL SEBRADO DE EQUIPOS

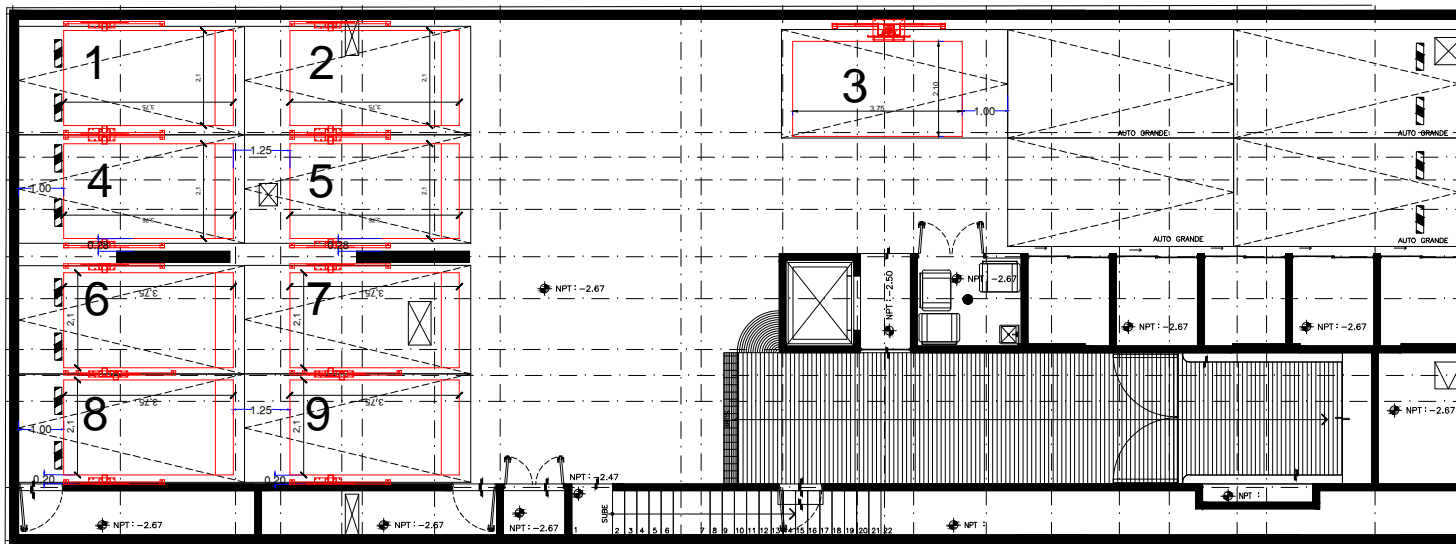

SEMISOTANO

OMAR AVILAN

ASESOR	
PROYECTO:	
EMPRESA:	
UBICACION:	TECMA FEBRERO 2018
PROPIETARIO:	ESCALA: 1/100
LEVANTAMIENTO:	PROCESO: ADOPTACION MTS.

A/1